

<<

>>

1020501764370

0037.04-2012-0534029574- -154



22

« ( » 2019-2024 )


.....

.....

.

- 1.
- 2.

# План разбивки

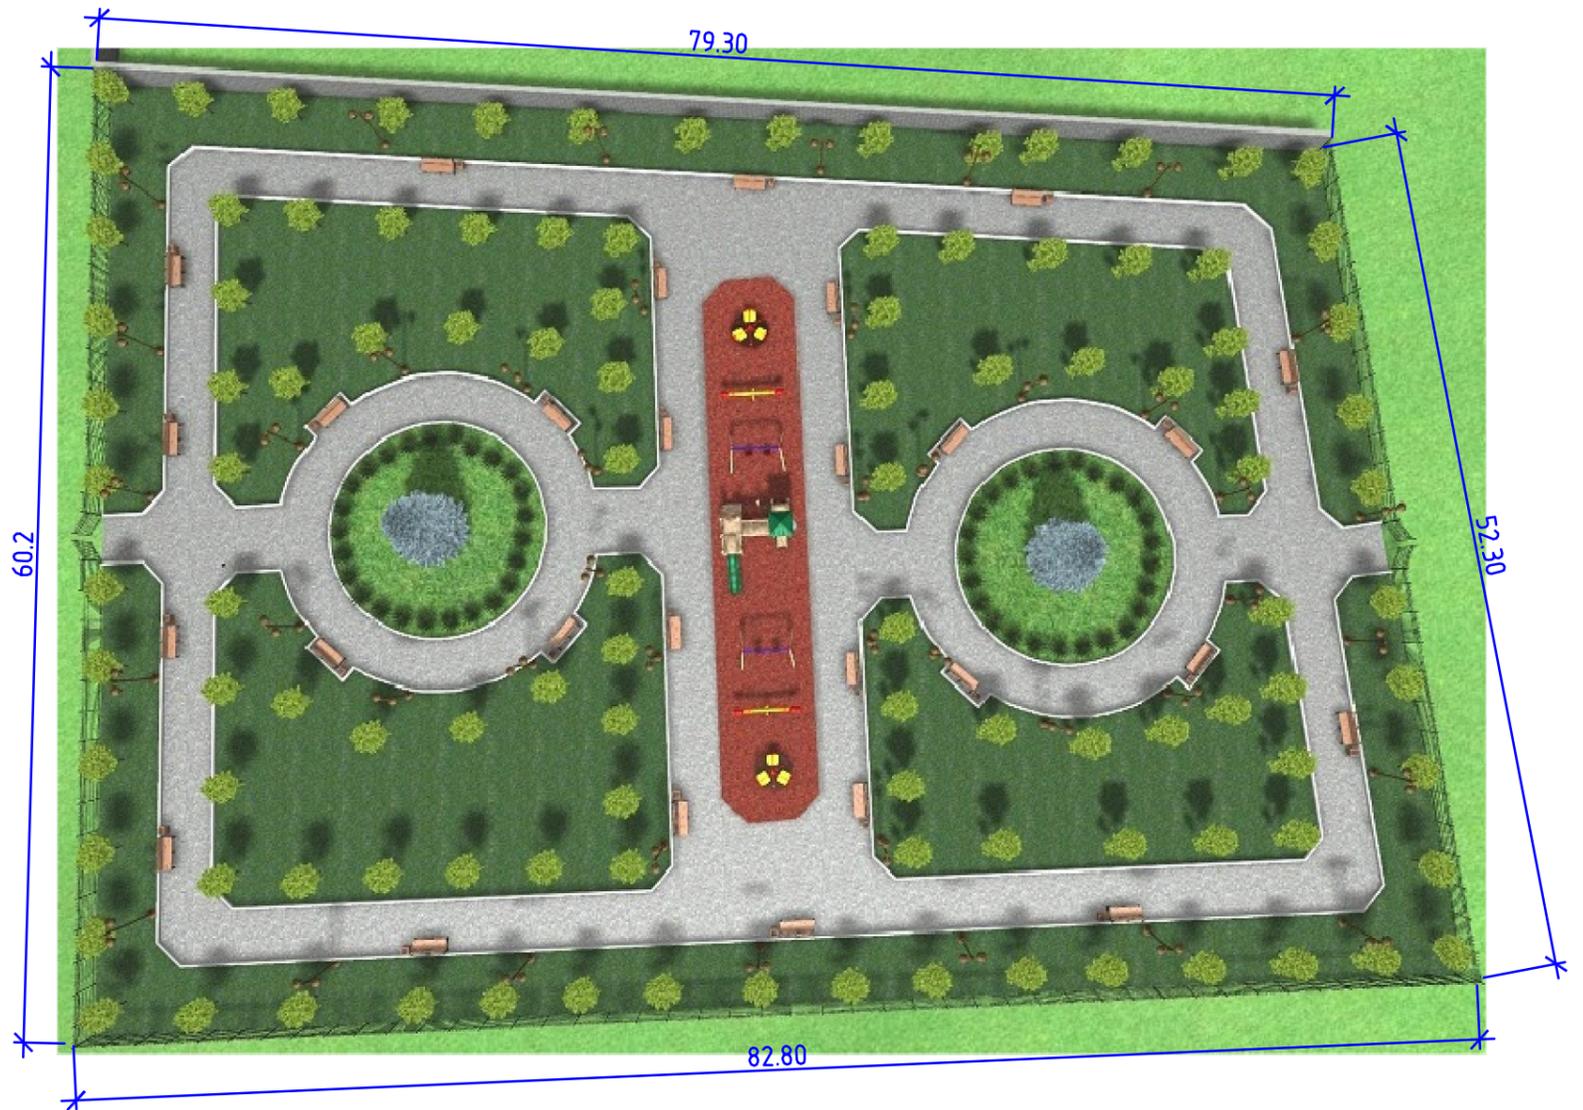


## ТЕХНИКО-ЭКОНОМИЧЕСКИЕ ПОКАЗАТЕЛИ

Поз.	Наименование	Ед.изм.	Кол.	Примечание
1	Общая площадь	м <sup>2</sup>	4545	
2	Площадь озеленения	м <sup>2</sup>	2895.85	
3	Площадь тротуаров	м <sup>2</sup>	1436.95	
4	Площадь детской площадки	м <sup>2</sup>	201.20	
5	Ограда	пм	195.3	
6	Бортовой камень	пм	741	
7	Скамья / урна	шт	28/28	

					ГП
Благоустройство общественных территорий в населенных пунктах Хасавюртовского района. Парк по ул. Почтовая №22 в с.Новый Костек.					
Изм.	Кол.	Лист	Ндок	Подп.	Дата
				<i>Абдулалиев</i>	
ГИП		Абдулалиев			
					Стадия
					Лист
					Листов
					П
					1
					1
Исполн.	Асанов			<i>Асанов</i>	
Разбивочный план					ООО Промжилпроект

## Ситуационный план (Парк с. Новый Костек)



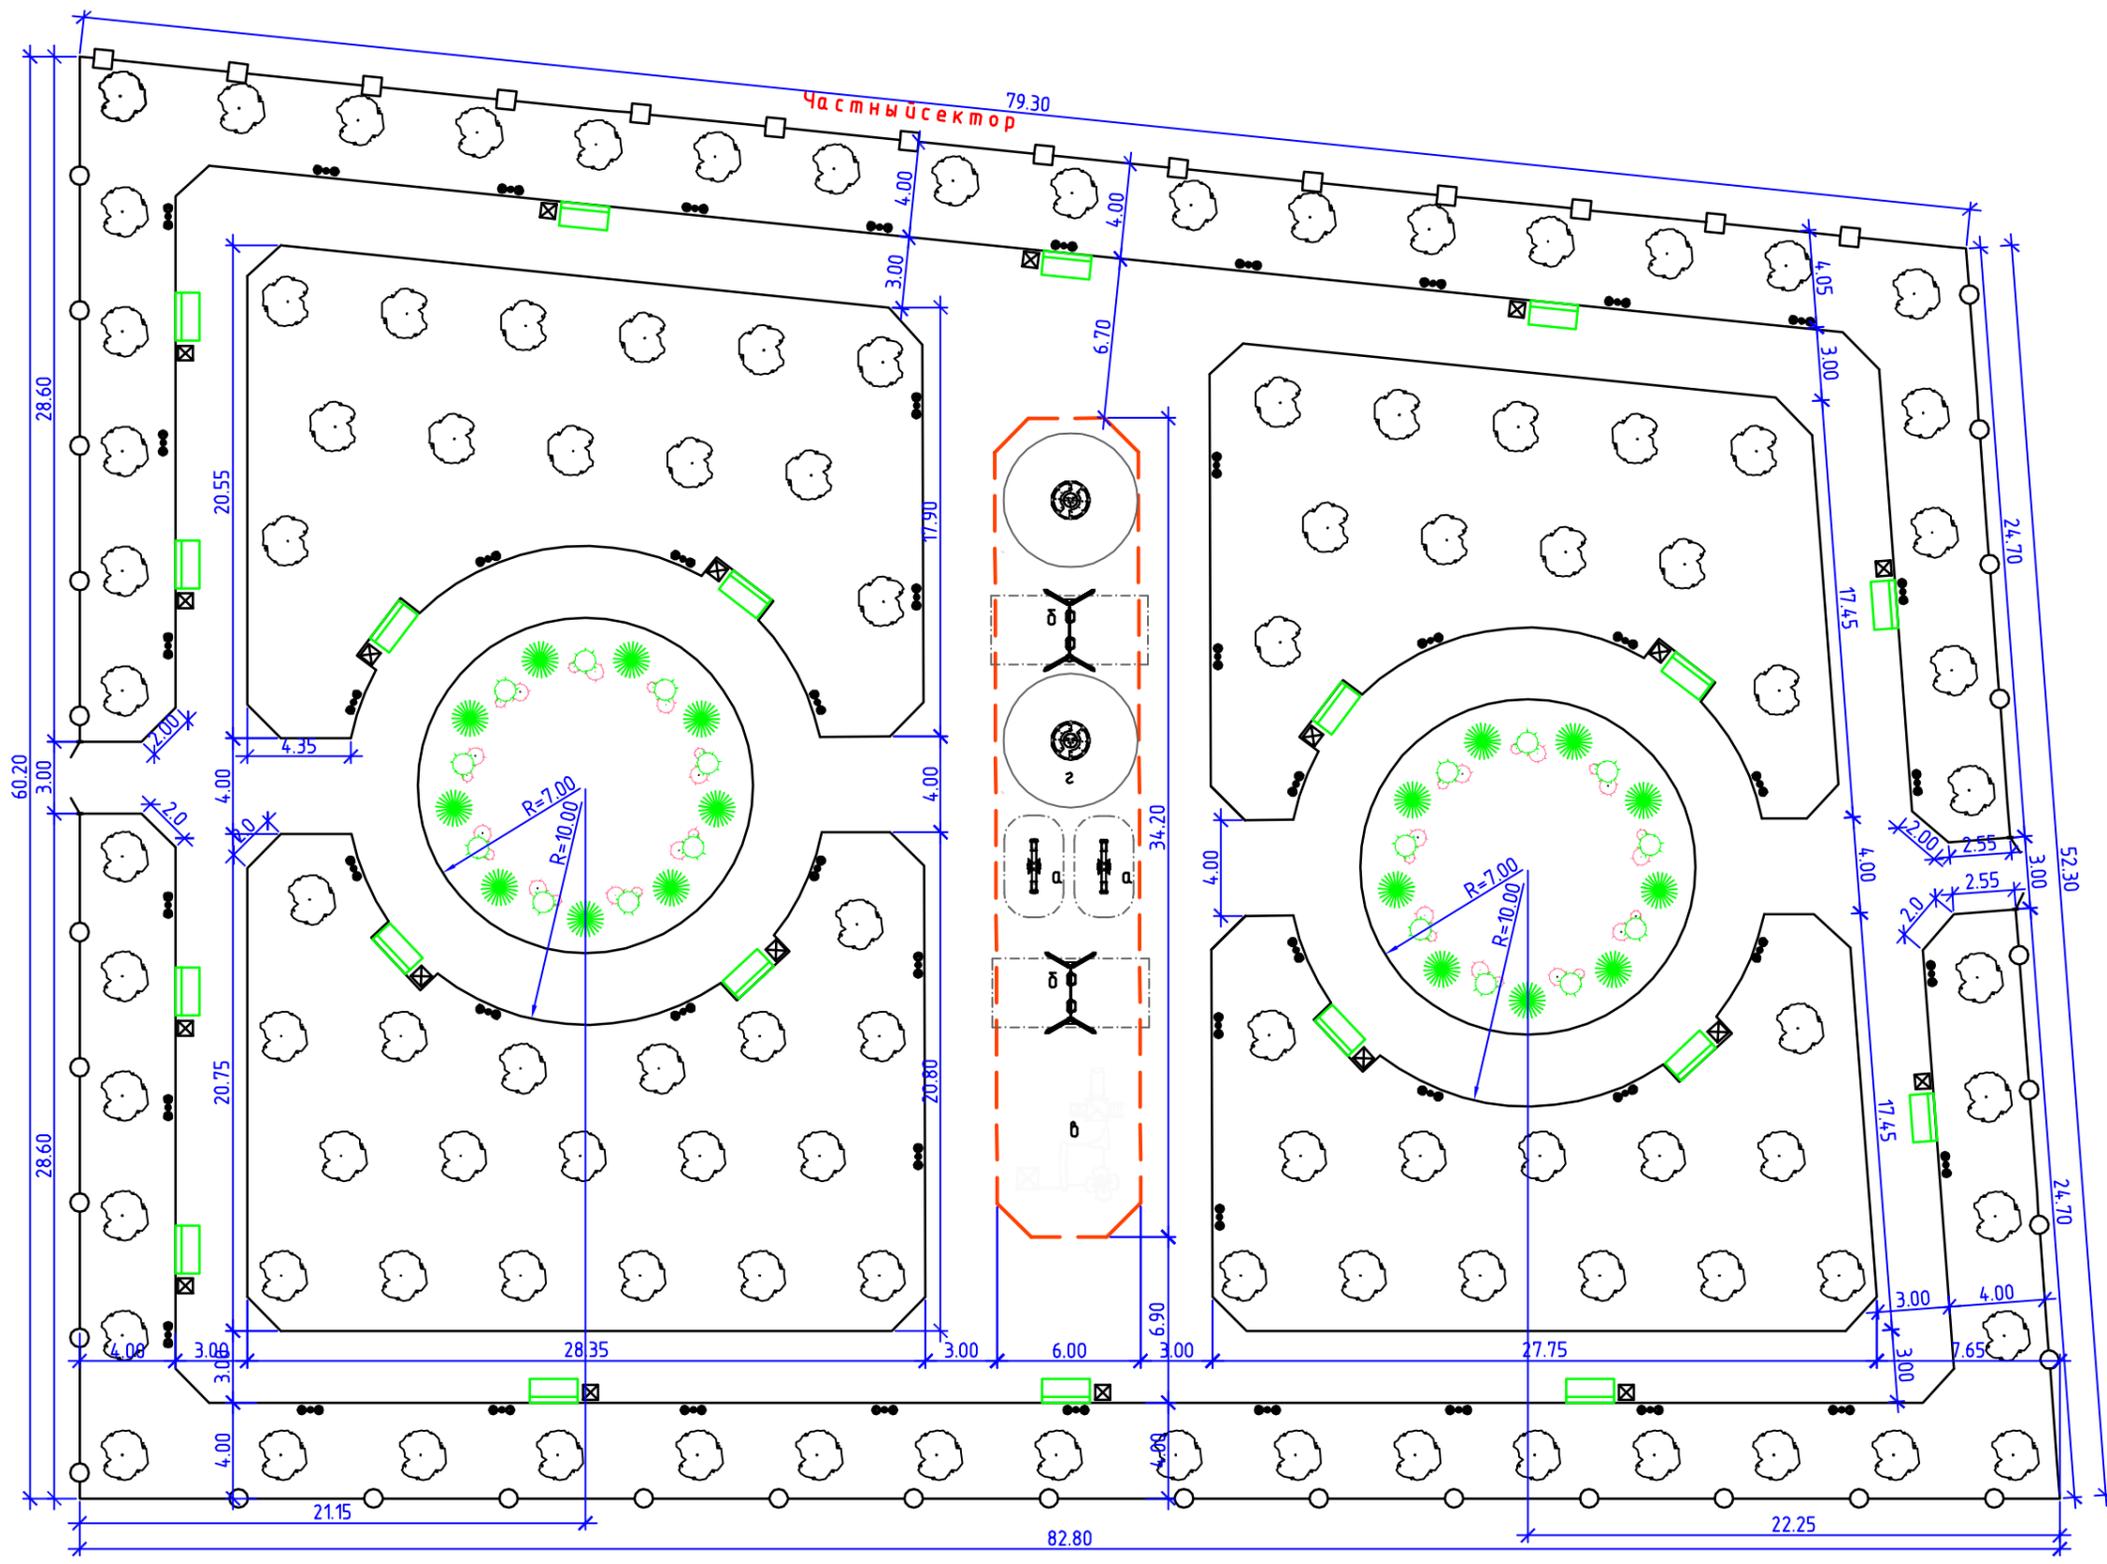

Изм.	Кол.	Лист	Идок	Подп.	Дата
Исполн.	Асанов				

Благоустройство общественных территорий в населенных пунктах  
Хасавюртовского района.  
Парк по ул. Почтовая №22 в с.Новый Костек.

	Стадия	Лист	Листов
	РП	1	1
Обмерочный чертеж		ООО Промжилпроект	

Копировал









**Участок под строительство парка в с.Н.Костек**

( " 2019-2024 " )

( )

( , )

:

4845,047 . .  
 0,000 . .  
 0 .

( ) 2020 .

1	2	3	4	5	, .			, .				
					6	7	8	9	10	11	12	13
1.												
1	81-02-16-2017 16-05-003-2	=0,94; - =1,048 -	1,7 - 2020	100	1,953	332192,32				648772		
2	81-02-16-2017 16-03-001-1	=0,94; - =1,048 -	- 2020	100 2	2,52	144132,91				363215		

3	81-02-16- 2017 16-06-001-1	, , : , =0,94; - =1,048 - - 2020	2,6 6	100 2	10,12	137792,84				1394464			
4	81-02-16- 2017 16-06-003-5	6,0 , , : , =0,94; - =1,048 - - 2020	2,6	100 2	2,012	328541,05				661025			
5	81-02-16- 2017 17-01-001-1	=0,94; - =1,048 - - 2020		1	0,14479	6699761,7				970058			
										4037534			
1										4037534			
										4037534			
										4037534			
- 20%										807513			
										4845047			

: \_\_\_\_\_ . . .