


Муниципальное образование "сельсовет Кокрекский" Хасавюртовского района Республики Дагестан Карта - схема функционального зонирования

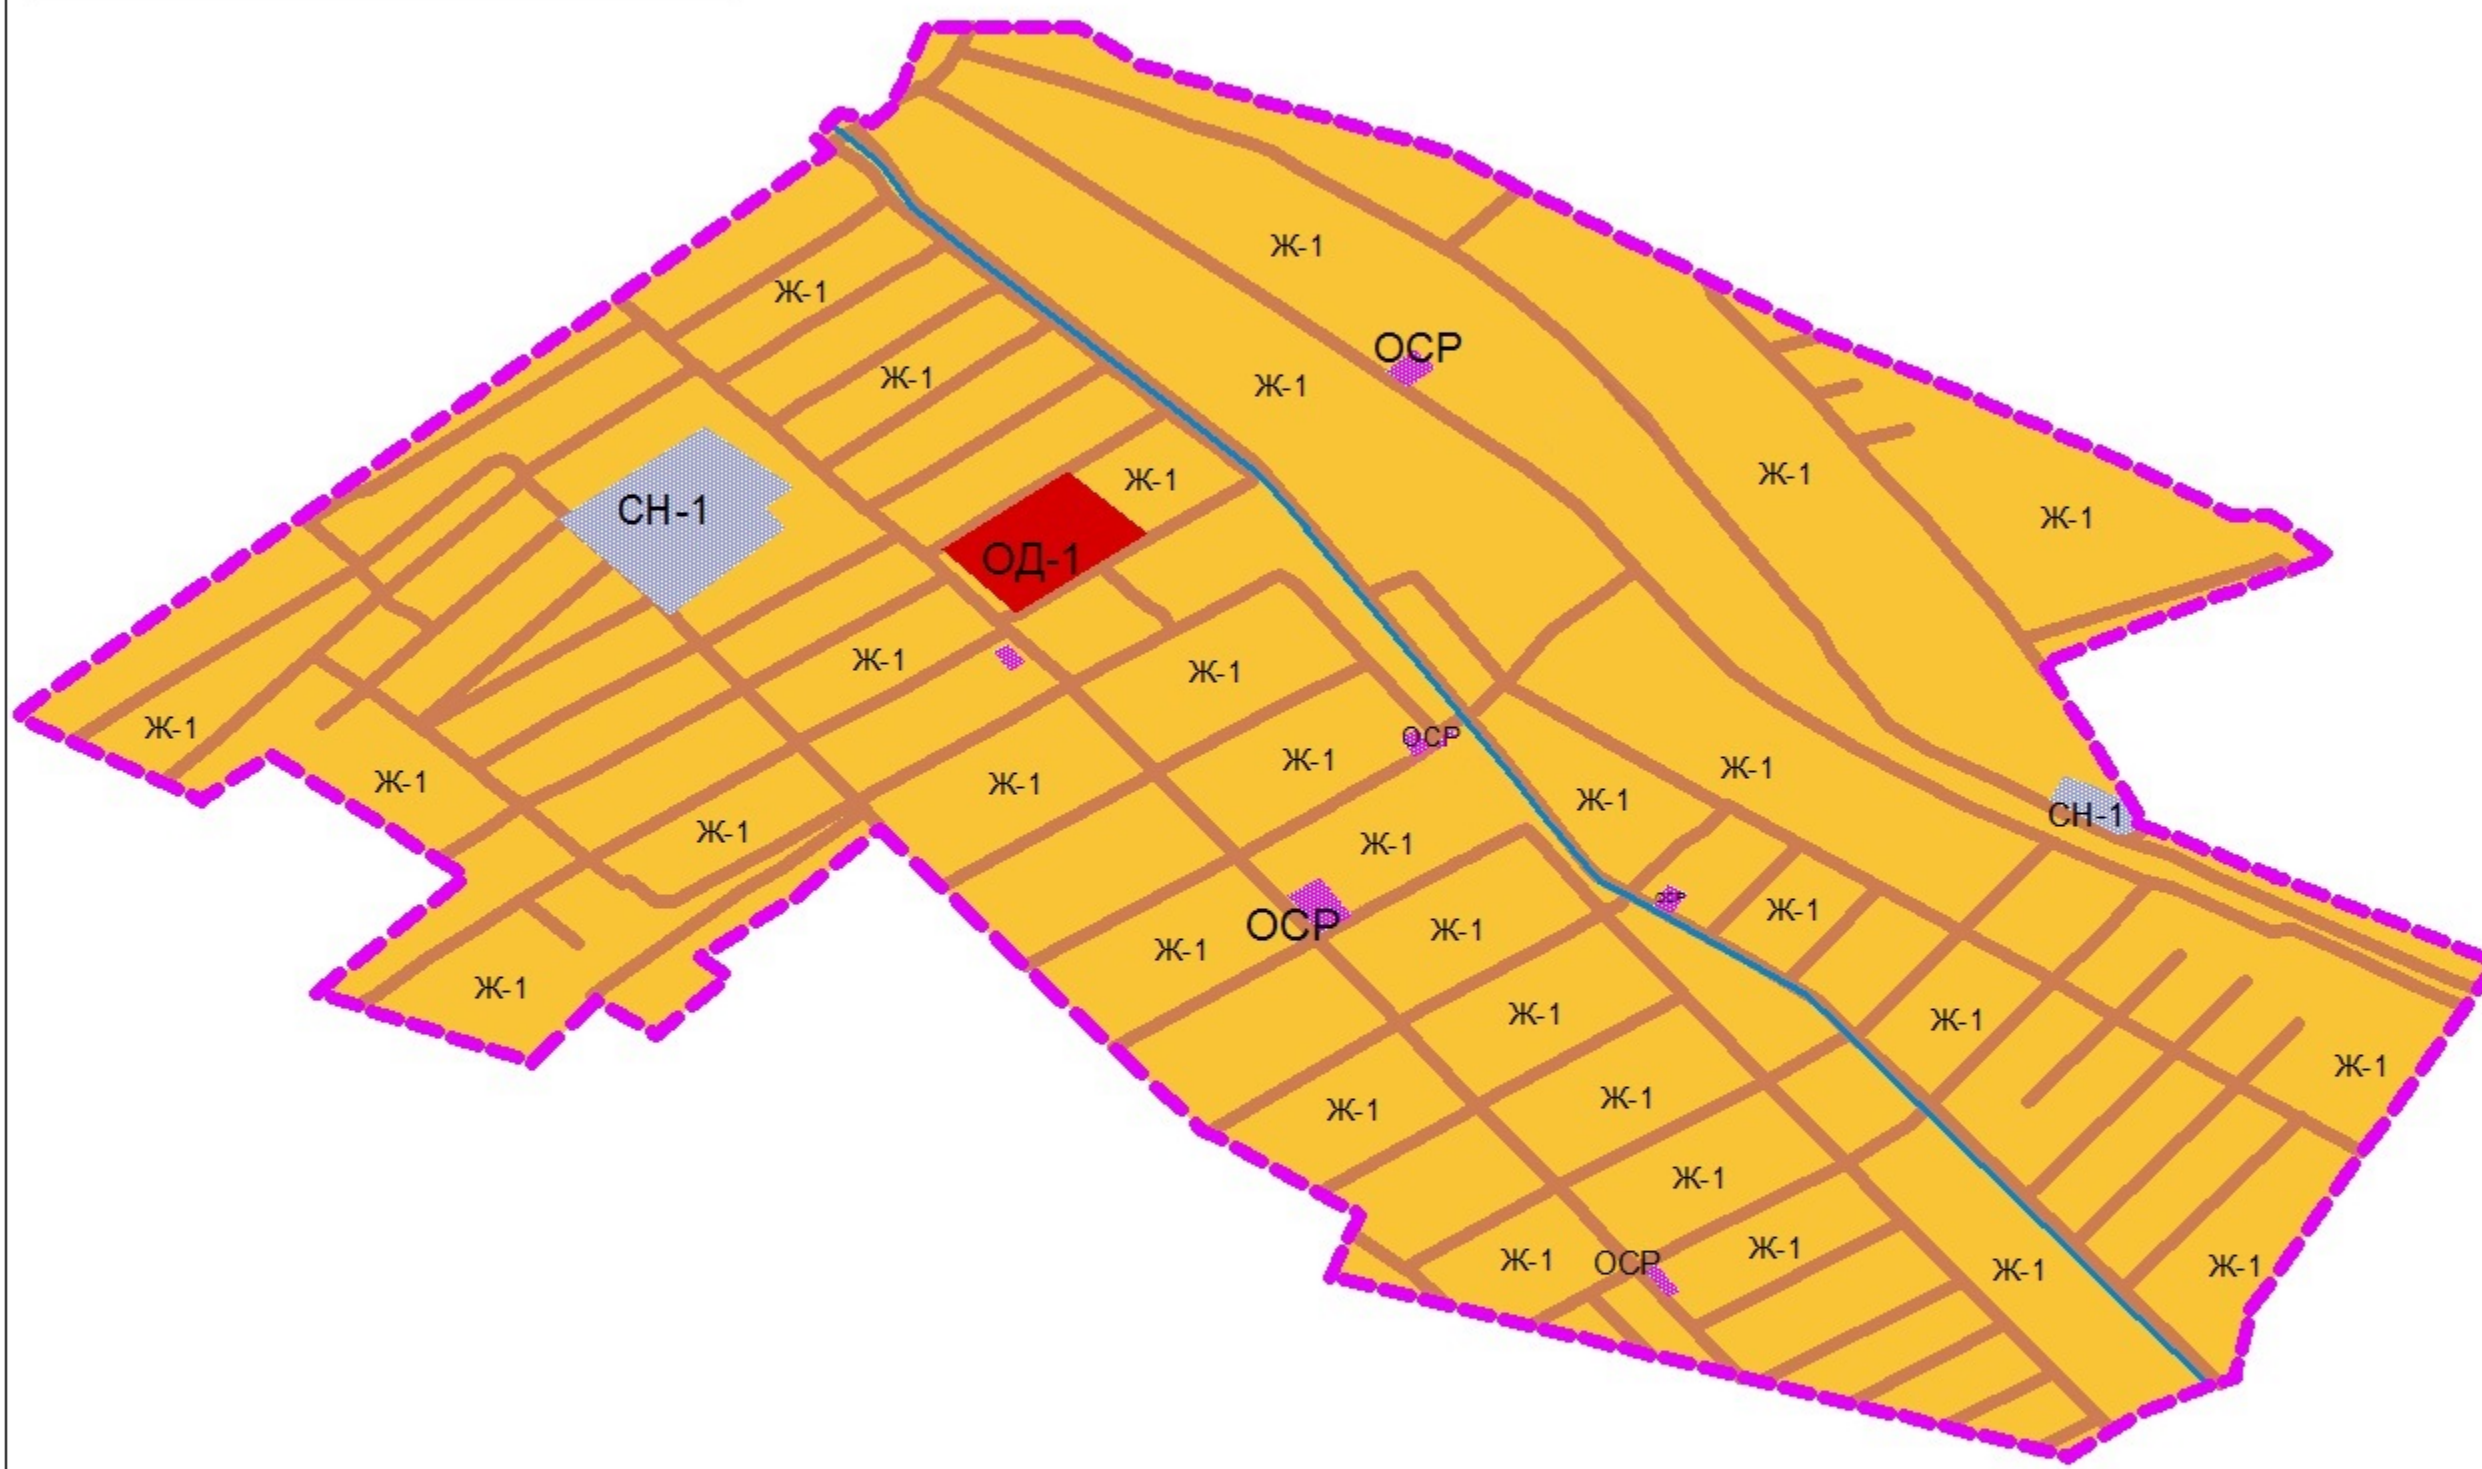

Граница с.Кокрек




Масштаб 1:1200
20 0 20 40 60 метры

Условные обозначения

- граница муниципального образования
- граница населенного пункта
- дороги
- реки, каналы
- планируемая застройка
- СХ-1 зона сельскохозяйственных угодий
- СХ-2 зона объектов сельскохозяйственного производства
- Ж-1 зона жилой застройки
- ОД-1 общественно-деловая зона
- СН-1 зона размещения объектов специального назначения
- ОС зона размещения объектов социального назначения
- ОСР зона размещения объектов религиозного назначения

Граница муниципального образования "сельсовет Кокрекский"

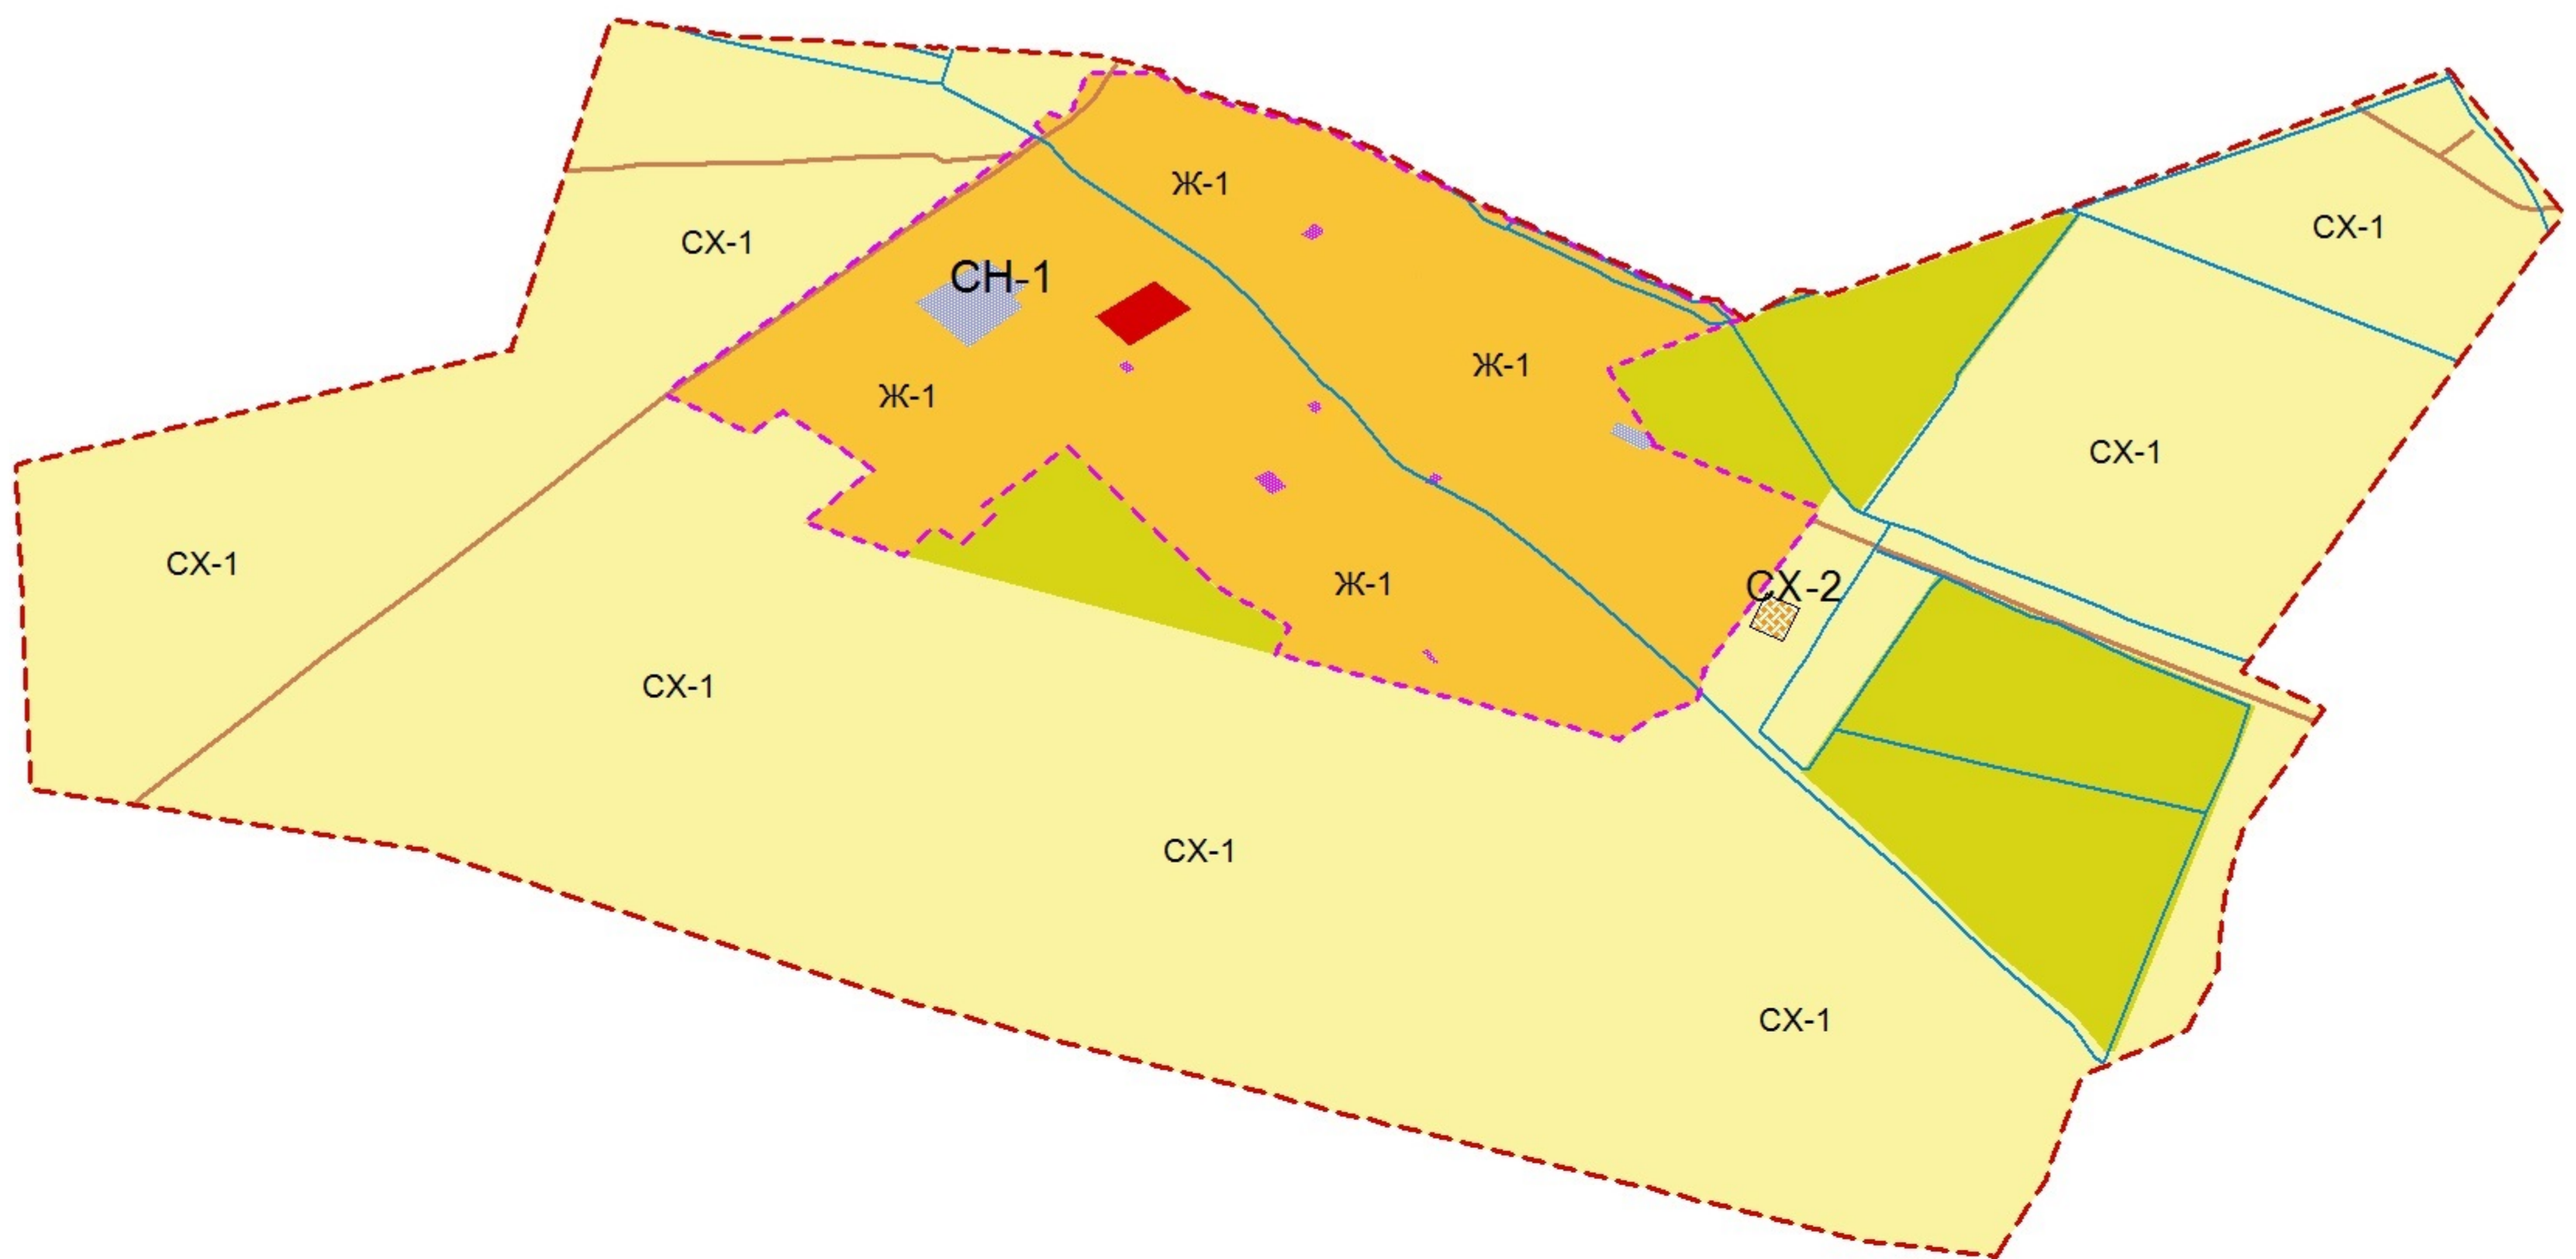

Масштаб 1:2000
50 0 50 100 метры

№ п/п	Наименование зоны	Площадь, га
1	Сельскохозяйственная зона	661.0
2	Жилая зона	183.0
3	Планируемая застройка	220.6
4	Зона размещения объектов специального назначения	1.3
5	Зона размещения объектов социального назначения	4.9
6	Общественно-деловая зона	2.7

№ п/п	Имя	Подп.	Дата	Масштаб	Стадия	Лист	Листов
1	Муштавалев М.Х.			1:2000	П	1	1
2	Муштавалев М.Х.						
3	Муштавалев М.Х.						