

Республика Дагестан

ОБЩЕСТВО С ОГРАНИЧЕННОЙ ОТВЕТСТВЕННОСТЬЮ

«ПРОМЖИЛПРОЕКТ»

ОГРН1020501764370

С в и д е т е л ь с т в о СРО № 0037.04-2012-0534029574-П-154

ДИЗАЙН ПРОЕКТ



**БЛАГОУСТРОЙСТВО ОБЩЕСТВЕННЫХ ТЕРРИТОРИЙ
ХАСАВИЮРТОВСКОГО РАЙОНА.
ПАРК ПО УЛ. САРИМУРЗАЕВА №2А В С. ЧАГАРОТАР**

РУКОВОДИТЕЛЬ
ПРОЕКТНОЙ ОРГАНИЗАЦИИ А. КАЛЛАСОВ

ГЛАВНЫЙ ИНЖЕНЕР ПРОЕКТА Ш.АБУТАЛИПОВ

г.Хасавюрт

1.

«

».

2.

-

2022

.

,

3.

.

4.

.

5.

.

6.

-

.

7.

.


8.

-

3D.

9.

.

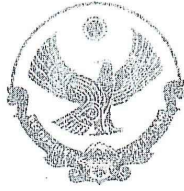

РЕСПУБЛИКА ДАГЕСТАН
АДМИНИСТРАЦИЯ
МУНИЦИПАЛЬНОГО ОБРАЗОВАНИЯ
«ХАСАВИОРТОВСКИЙ РАЙОН»

г. Хасавюрт, пер. Спортивный, 1

тел. 5-20-61, факс 5-20-95

«26» (25. 2016) г.

ПОСТАНОВЛЕНИЕ

№ 129

О закреплении земельного участка в собственность муниципального образования «Хасавюртовский район»

В соответствии с Земельным Кодексом РФ, руководствуясь п. 2 ст. 3.3 Федерального Закона РФ от 25.10.2001 года № 137-ФЗ «О введении в действие Земельного кодекса Российской Федерации», Федеральным законом от 6 октября 2003 г. № 131-ФЗ «Об общих принципах организации местного самоуправления в Российской Федерации»,

постановляю:

1. Закрепить на праве собственности за муниципальным образованием «Хасавюртовский район» земельный участок с кадастровым номером: 05:05:000048:1214, общей площадью 2303 (+/-17) кв. м, категория «земли населенных пунктов» с видом разрешенного использования – «Отдых (рекреация)». (Обустройство мест для занятия спортом, физической культурой, пешими или верховыми прогулками, отдыха и туризма, наблюдения за природой, пикников, охоты, рыбалки и иной деятельности; создание и уход за городскими лесами, скверами, прудами, озерами, водохранилищами, пляжами, а также обустройство мест отдыха в них), код ВРИ – 5.0, расположенного по адресу: РД, Хасавюртовский район, с. Чагаротар, ул. Саримурзаева А, уч. 2 «а».
2. Управлению имущественных отношений администрации муниципального образования «Хасавюртовский район» обеспечить государственную регистрацию права собственности на земельный участок в соответствии с Федеральным законом от 13.07.2015 г. № 218-ФЗ «О государственной регистрации недвижимости».
3. Постановление вступает в силу со дня подписания.
4. Контроль исполнения настоящего постановления оставляю за собой.

Первый заместитель
главы администрации
муниципального района
Иск: Сабляжев К. А.

Мамаев Б. Г.

Уведомление

О проведении общественного обсуждения дизайн-проектов обустройства парков и парковых зон, подлежащих благоустройству в 2022 году и перечня мероприятий по их благоустройству, подлежащих реализации.

С целью рассмотрения и оценки предложений с заинтересованными лицами разработанных дизайн-проектов по благоустройству общественных территорий и перечня мероприятий по их благоустройству, подлежащих реализации в 2022 году, включённых в муниципальную программу «Формирование современной городской среды» МО «Хасавюртовский район» на 2022 год с **10.08.2021г по 08.09.2021г.** проводится общественное обсуждение следующих дизайн-проектов общественных территорий:

1. Благоустройство общественной территории, парк по улице Аджиева, 96 «а» в селе Хамавюрт
2. Благоустройство общественной территории, парк по улице Центральная, 17 «а» в селе Османюрт.
3. Благоустройство общественной территории, парковая зона по улице Дружбы, 39 в селе Симсир.
4. Благоустройство общественной территории, парк по улице Административная, 5 в селе Теречное.
5. Благоустройство общественной территории, парк по улице Саримурзаева, 2 «а» в селе Чагаротар.
6. Благоустройство общественной территории, парк по улице Центральная, 85 «а» в селе Пятилетка.
7. Благоустройство общественной территории, парковая зона по улице Рашидханова, 55 «а» в селе Новогагатли.

Дизайн-проекты размещены на официальном сайте администрации МО «Хасавюртовский район» в разделе «Формирование современной городской среды».


Предложения направляются по предлагаемой форме заявки в электронном виде по адресу: <https://khasrayon.ru/> или на бумажном носителе по адресу: РД, г. Хасавюрт, Автомагистраль Кавказ Р-217, 736 км.

Контактное лицо по вопросам общественного обсуждения Арсаев Ризван Эдиевич.

Номер телефона: +7(928) 511-18-89.

График работы: с 8⁰⁰ часов до 17⁰⁰ часов по календарным дням.

**Председатель Общественной комиссии,
И.о. главы
муниципального района**

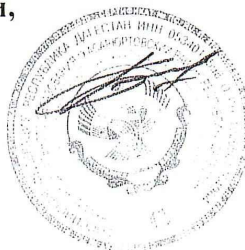


Б. Мамаев

Территория до застройки




Генеральный план с привязкой к местности



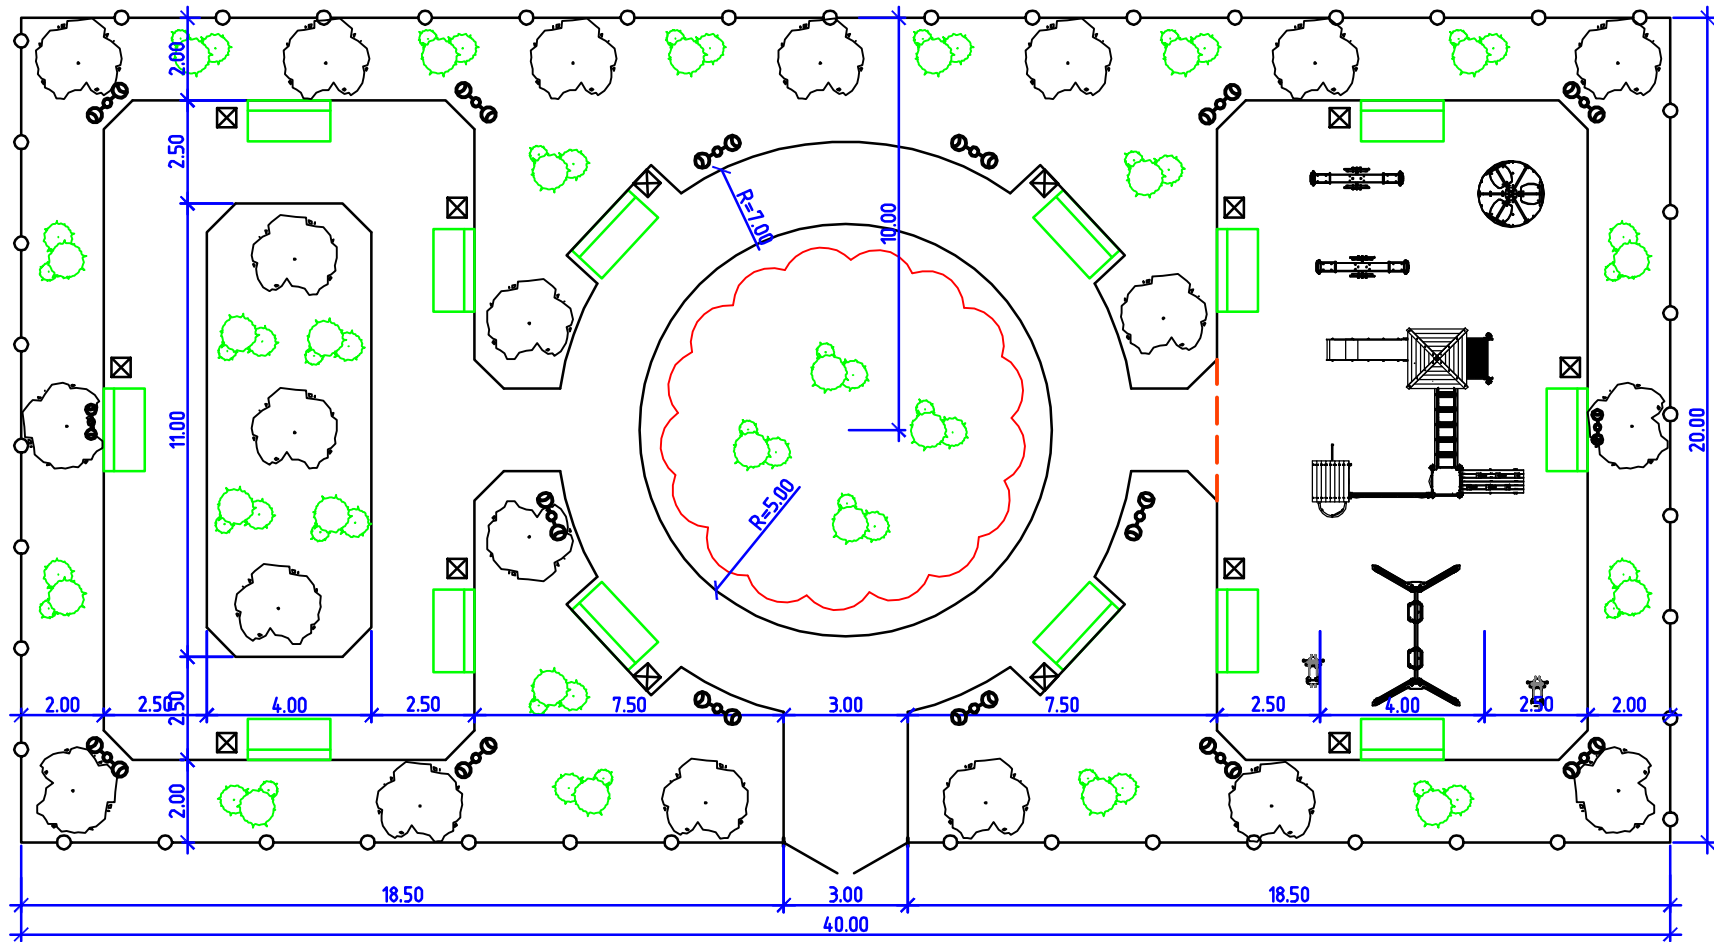

							Благоустройство общественных территорий в населенных пунктах Хасавюртовского района. Парк по ул. Саримурзаева №2А в с. Чагаротар.		
Изм.	Кол.	Лист	№док	Подп.	Дата		Стадия	Лист	Листов
							РП	1	1
Исполн.	Асанов						Обмерочная схема		000 Промжилпроект

Вид с верху

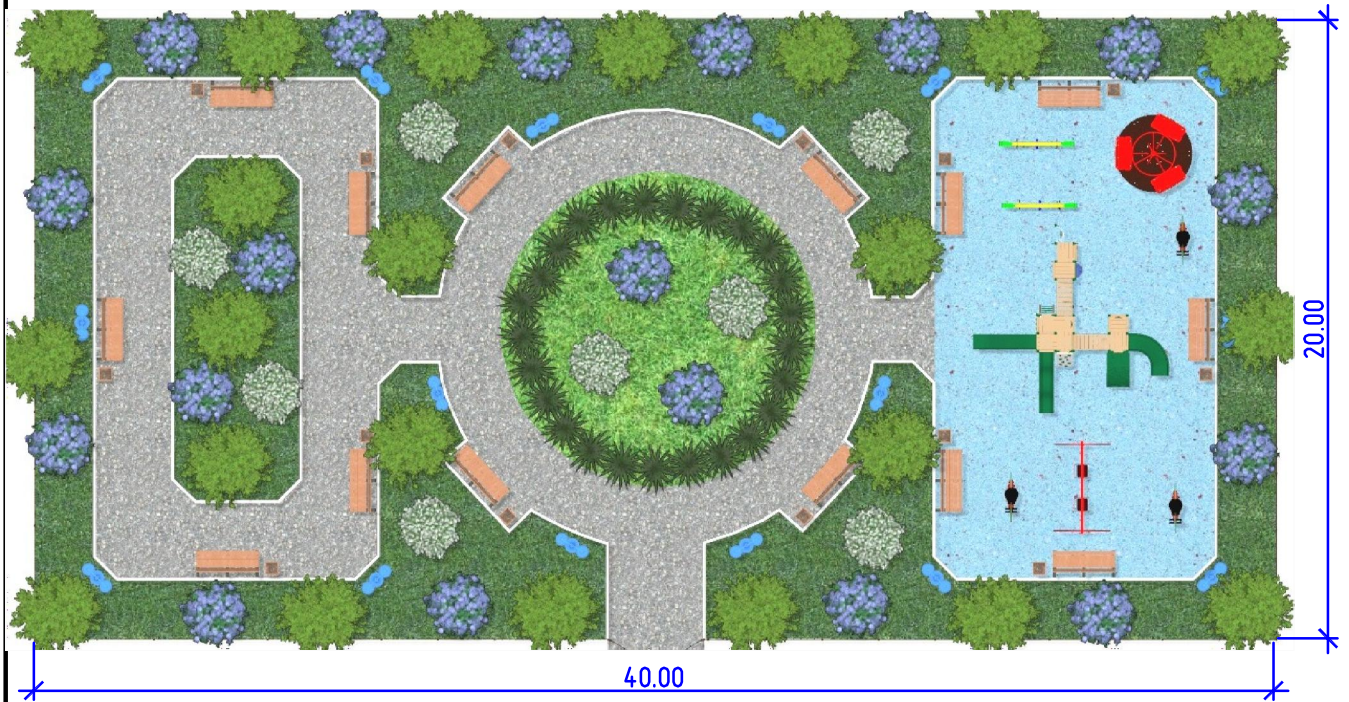

ТЕХНИКО-ЭКОНОМИЧЕСКИЕ ПОКАЗАТЕЛИ

Поз.	Наименование	Ед.изм.	Кол.	Примечание
1	Общая площадь	м ²	800	
2	Площадь озеленения	м ²	432.64	
3	Площадь тротуаров	м ²	224.36	
4	Площадь детской площадки	м ²	143	
5	Ограда	пм	63	
6	Бортовой камень	пм	211	
7	Скамья / урна	шт	14/14	

					ГП			
					Благоустройство общественных территорий в населенных пунктах Хасавюртовского района. Парк по ул. Саримурзаева №2А в с. Чагаротар.			
Изм.	Кол.	Лист	№док	Подп.	Дата	Стадия	Лист	Листов
				<i>Абдулалипов</i>		П	1	1
Исполн.	Асанов		<i>Асанов</i>		Вид с верху, ТЭП		000 Промжилпроект	



Малые архитектурные формы



Малые архитектурные формы



Дизайн-проект в 3D
Парк по ул.Саримурзаева №2А
в с.Чагаротар Хасавюртовского
района



Дизайн-проект в 3D
Парк по ул.Саримурзаева №2А
в с.Чагаротар Хасавюртовского
района



**Дизайн-проект в 3D
Парк по ул.Саримурзаева №2А
в с.Чагаротар Хасавюртовского
района**

:

:

" " 2021 .

" " 2021 .

2 .

()

()

(,)

:

2211558 .

0,000 .

0 .

0 .

()

1	2	3	4	5	, .			, .			15	16	17	
					6	7	8	9	10	11				12
1.														
1	81-02-16-2021 17-01-001-1	(=0,91) 115% 90%	1	0,019135	14735594					281966				
2	81-02-16-2021 16-05-004-2	(=0,91) 115% 90%	100	0,63	507215,8					319546				
3	81-02-16-2021 16-04-001-2	(=0,91) 115% 90%	100 2	0,5001	121357,6					60691				

2021.1

24.08.2021

4	81-02-16-2021 16-06-001-4	0,9 2,5 : (=0,91) 115% 90%	100 2	2,24	274119,3					614027							
5	81-02-16-2021 16-07-001-2	(=0,91) 115% 90%	100 2	2,57	13085,8					33631							
7	81-02-16-2021 16-06--003-05	(=0,91 (=0,91; =0,91 ; =0,91; =0,91 ; =0,91; =0,91))	100 2	1,43	372799,7					533104							
										1842965							
20%										368593							
										2211558							

: _____
(, ,)