

Республика Дагестан

ОБЩЕСТВО С ОГРАНИЧЕННОЙ ОТВЕТСТВЕННОСТЬЮ

«ПРОМЖИЛПРОЕКТ»

ОГРН1020501764370



Свидетельство

№ 0037.04-2012-0534029574-П-154

На выполнение видов работ по подготовке проектной документации в соответствии с Решением Совета Партнерства, протокол №20 от 28 декабря 2012 г.

Свидетельство выдано без ограничения срока действия и действительно на всей территории Российской Федерации.

УТВЕРЖДАЮ:
РУКОВОДИТЕЛЬ ОРГАНИЗАЦИИ
ЗАКАЗЧИКА

" 08 " 11 2012 года



ПРОЕКТНАЯ ДОКУМЕНТАЦИЯ

Благоустройство общественных территорий в населенных пунктах Хасавюртовского района. Парк по ул. Центральная, 85А в с. Пятилетка

Рабочие чертежи и сметная документация

Заказ № 182/2017

РУКОВОДИТЕЛЬ ПРОЕКТНОЙ ОРГАНИЗАЦИИ А. КАЛЛАСОВ

ГЛАВНЫЙ ИНЖЕНЕР ПРОЕКТА Ш. АБУТАЛИПОВ



г. Хасавюрт

О Г Л А В Л Е Н И Е

1. Пояснительная записка
2. Сводный сметный расчет №1
3. Сводный сметный расчет №2
4. Локальная смета N 02-01-01 – устройство парковой зоны
5. Ведомость объемов работ
6. Чертежи, дизайн проекты
7. Прайс листы
8. Конъюнктурный анализ

ЗАДАНИЕ НА ПРОЕКТИРОВАНИЕ

По объекту: «БЛАГОУСТРОЙСТВО ОБЩЕСТВЕННОЙ ТЕРРИТОРИИ. ПАРК ПО УЛ. ЦЕНТРАЛЬНАЯ №85А В С. ПЯТИЛЕТКА ХАСАВИОРТОВСКОГО РАЙОНА»

№	Перечень основных данных и требований	Основные данные и требования
1.	Полное наименование объекта	Благоустройство общественных территорий в населенных пунктах Хасавюртовского района. Парк по ул.Центральная №85А в с.Пятилетка
2.	Место расположения проектируемого объекта	РД, Хасавюртовский район, с. Пятилетка
3.	Основание для проектирования	Программа МО на 2020 год
4.	Заказчик и его адрес	Администрация МО «Хасавюртовский район»
5.	Вид строительства (работ)	Новое строительство
6.	Сейсмичность района	8 баллов
7.	Архитектурно-строительная характеристика объекта: - индивидуальный проект; - материал ограждающих конструкций; - территория.	- обмерочные чертежи, ведомость объемов работ; - металлическая ограда;
8.	Основные технико-экономические показатели: - мощность; - этажность.	- площадь парка - 566 м ² ; - площадь покрытия – 210,20 м ² ; - площадь озеленения – 242,67 м ² .
9.	Требования по выполнению научно-исследовательских и опытно-экспериментальных работ при проектировании	Не требуется
10.	Необходимость выполнения инженерно-геодезических и инженерно-геологических изысканий	Схема расположения земельного участка на кадастровом плане территории
11.	Источники обеспечения наружных инженерных сетей: - Электроэнергия - Вода - Канализация -Теплоснабжение -Пожарная сигнализация	От существующих внутрипоселковых сетей.
12.	Очередность пусковых комплексов,	

№	Перечень основных данных и требований	Основные данные и требования
	требования по перспективному расширению предприятия: - 1-й этап; - 2-й этап.	1 этап.
13.	Особые условия проектирования (мероприятия по гражданской обороне, требования по разработке защитных сооружений и т.п.)	Не требуется
14.	Стартовая цена проектно-изыскательских работ: - 1-й этап; - 2-й этап.	- 43,00 тыс.руб.
15.	Ориентировочная стоимость строительства (реконструкция, ремонт) проектируемого объекта: - в ценах 2001 г. - в текущих ценах.	- 155 тыс. руб. - 1,45 млн. руб.
16.	Источник финансирования: - разработка ПСД; - строительство объекта.	

Заказчик-застройщик
Директор МКУ
«Единая служба заказчика»

Аджиев А.А.

20~~17~~.



Пояснительная записка

к сметной документации

Благоустройство общественных территорий в населенных пунктах Хасавюртовского района. Парк по ул. Центральная, 85а в с. Пятилетка

*Сметная документация составлена в ценах и нормах 2000 г. (в редакции 2020г изм1-7).

1. Для составления сметной документации приняты следующие нормативы:

* государственные элементные сметные нормы на строительные работы ГЭСН-2020 (с имз.1-7)

* государственные элементные сметные нормы на монтажные работы ГЭСНм-2020 (с имз.1-7)

*свод правил СП 81-01-94;

*нормы накладных расходов определены по методике 2020 г. по приказу 812 /пр в процентах от фонда оплаты труда рабочих строителей и механизаторов по видам строительных и монтажных работ;

*величина сметной прибыли определена по методике 2020 г. по приказу 774/пр в процентах от фонда оплаты труда рабочих строителей и механизаторов по видам строительных и монтажных работ;

**сборники Федеральных единичных расценок (ФЕР-2020 на строительные работы для определения стоимости строительства

** сборник Федеральных единичных расценок на ремонтно-строительные работы (ФЕРр) в редакции 2020г.

** Федеральный сборник средних сметных цен на материалы, изделия и конструкции в редакции 2020г.

* применены индексы изменения сметной стоимости на 3 квартал 2021 года согласно письма Министерства строительства и жилищно-коммунального хозяйства России № 36820-ИФ/09 от 31.08.2021 года ,№35422-ИФ/09 от.20.08.2021 г.

ОЗП=23,10 ЭММ=9,02 Мат=6,82 ОБ.= 4,75

2. Временные здания и сооружения принято:

*в ценах 2000 г. по

в размере - 0.0 %

3. Зимнее удорожание работ принято:

*в ценах 2000 г. по

в размере - 0.00 %

4. Резерв средств на непредвиденные работы и затраты принят:

*в ценах 2000 г. по

в размере -

0,00 %

5.Общая сметная стоимость в базовых ценах 2000 г. составила:	193,59 тыс. руб.
* строительно-монтажные работы	184,21 тыс. руб.
оборудование	0,16 тыс. руб.
проектные работы	9,22 тыс. руб.
6.Общая сметная стоимость в текущих ценах на 3 кв. 2021 г. составила:	1442,69 тыс. руб.
* строительно-монтажные работы	1399,00 тыс. руб.
оборудование	0,73 тыс.руб.
проектные работы	42,96 тыс. руб.

Составил

Алиев А.У.

в размере -

0,00 %

5.Общая сметная стоимость в базовых ценах 2000 г. составила:	193,59 тыс. руб.
* строительно-монтажные работы	184,21 тыс. руб.
оборудование	0,16 тыс. руб.
проектные работы	9,22 тыс. руб.

6.Общая сметная стоимость в текущих ценах на 3 кв. 2021 г. составила:	1442,69 тыс. руб.
* строительно-монтажные работы	1399,00 тыс. руб.
оборудование	0,73 тыс.руб.
проектные работы	42,96 тыс. руб.

Составил



Алиев А.У.

ГРАНД-Смета, версия 2021.2

193,59

Форма № 1

Заказчик МКУ "Единая служба заказчика"
(наименование организации)

"Утвержден" « 04 » 10 2021 г.

Сводный сметный расчет в сумме 193,59 тыс. руб.
В том числе возвратных сумм тыс. руб.



(ссылка на документ об утверждении)

« » _____ 2021 г.

СВОДНЫЙ СМЕТНЫЙ РАСЧЕТ СТОИМОСТИ СТРОИТЕЛЬСТВА

Благоустройство общественных территорий в населенных пунктах Хасавюртовского района. Парк по ул. Центральная, 85а в с. Пятилетка
(наименование стройки)

Составлена в ценах по состоянию на 2000 г.

№ пп	Номера сметных расчетов и смет	Наименование глав, объектов, работ и затрат	Сметная стоимость, тыс. руб.				Общая сметная стоимость, тыс. руб.
			строительных работ	монтажных работ	оборудования, мебели, инвентаря	прочих	
1	2	3	4	5	6	7	8
Глава 2. Основные объекты строительства							
1	Лок. смета 02-01-01	Парк по ул. Центральная, 85а в с. Пятилетка	128,98	22,14	0,13		151,25
		Итого по Главе 2. "Основные объекты строительства"	128,98	22,14	0,13		151,25
Глава 7. Благоустройство и озеленение территории							
		Итого по Главам 1-7	128,98	22,14	0,13		151,25
Глава 8. Временные здания и сооружения							
		Итого по Главам 1-8	128,98	22,14	0,13		151,25
Глава 9. Прочие работы и затраты							
		Итого по Главам 1-9	128,98	22,14	0,13		151,25
Глава 12. Проектные и изыскательские работы							
2	Дог. №121 от 18.10.2021 г.	Проектные работы				9,22	9,22
		Итого по Главе 12. "Проектные и изыскательские работы"				9,22	9,22
		Итого по Главам 1-12	128,98	22,14	0,13	9,22	160,47

1	2	3	4	5	6	7	8
		НДС 20%	28,8	4,29	0,03		33,12
		Итого по сводному расчету	157,78	26,43	0,16	9,22	193,59

Составлен ООО Промжилпроект

Заказ № 182/2021

Руководитель проектной организации

Главный инженер проекта



Калласов А.

Абуталипов Ш.

1442,69

ГРАНД-Смета, версия 2021.2

Форма № 1

Заказчик МКУ "Единая служба заказчика"
(наименование организации)

"Утвержден" 04 10 2021 г.

Сводный сметный расчет в сумме 1442,69 тыс. руб.
В том числе возвратных сумм тыс. руб.



(ссылка на документ об утверждении)

« » _____ 2021 г.

СВОДНЫЙ СМЕТНЫЙ РАСЧЕТ СТОИМОСТИ СТРОИТЕЛЬСТВА

Благоустройство общественных территорий в населенных пунктах Хасавюртовского района. Парк по ул. Центральная 85а в с. Пятилетка
(наименование стройки)

Составлена в ценах по состоянию на 2000 г.

№ пп	Номера сметных расчетов и смет	Наименование глав, объектов, работ и затрат	Сметная стоимость, тыс. руб.				Общая сметная стоимость, тыс. руб.
			строительных работ	монтажных работ	оборудования, мебели, инвентаря	прочих	
1	2	3	4	5	6	7	8
Глава 2. Основные объекты строительства							
1	Лок. смета 02-01-01	Парк по ул. Центральная, 85а в с. Пятилетка	995,73	170,1	0,61		1166,44
	Итого по Главе 2. "Основные объекты строительства"		995,73	170,1	0,61		1166,44
Глава 7. Благоустройство и озеленение территории							
	Итого по Главам 1-7		995,73	170,1	0,61		1166,44
Глава 8. Временные здания и сооружения							
	Итого по Главам 1-8		995,73	170,1	0,61		1166,44
Глава 9. Прочие работы и затраты							
	Итого по Главам 1-9		995,73	170,1	0,61		1166,44
Глава 12. Проектные и изыскательские работы							
2	Дог. №121 от 18.10.2021 г.	Проектные работы				42,96	42,96
	Итого по Главе 12. "Проектные и изыскательские работы"					42,96	42,96
	Итого по Главам 1-12		995,73	170,1	0,61	42,96	1209,4

1	2	3	4	5	6	7	8
3		НДС 20%	199,15	34,02	0,12		233,29
		Итого по сводному расчету	1194,88	204,12	0,73	42,96	1442,69

Составлен ООО Промжилпроект

Заказ № *182/2021*

Руководитель проектной организации

Главный инженер проекта



Калласов А.

Абуталипов Ш.

421 4 2020 .

:

:

" " 2021

" " 2021

26 2019 . 871/ , 872/ , 874/ , 875/ (.
 30.03.2020 171/ , 01.06.2020 295/ , 30.06.2020 353/ , 20.10.2020 635/ , 09.02.2021
 50/ , 24.05.2021 320/ , 24.06.2021 407/)
 " - 2021"

()

,85

()

() 02-01-01

,85

()

-

()

()

3- .2021 .

1166,44	(151,25)	. .
995,73	(128,98)	. .
170,10	(22,14)	. .
0,61	(0,13)	. .
0,00	(0)	. .

57,16	(2,47)	. .
287,67		. .
29,58		. .

1	2	3	4	5	6	7	8	9	10	11	12
1. L=92											
1	09-08-001-01		100			0,38					
		4 :									
		1					304,01		115,52	23,1	2 669
		2					3 430,97		1 303,77	9,02	11 760
		3					281,18		106,85	23,1	2 468
		4					233,10		88,58	6,82	604
	04.1.02.05		3	6,34		2,4092					
	07.2.07.11			100		38					
			-	35,64		13,5432					
			-	22,48		8,5424					
							3 968,08		1 507,87		
									222,37		5 137
	812/ 21.12.2020		%	93		93			206,80		4 777
	774/ 11.12.2020		%	62		62			137,87		3 185
									1 852,54		22 995
2	-04.1.02.01-0006		3			2,409	490,00		1 180,41	6,82	8 050
		(), 15 (200)									
		()									
3	_15.2.02.03_7725295107_5	60*60*2 WF-5320206				38	133,19		5 061,22	6,82	34 518
	0_09.09.21_02	1090:1.2:6.82=133.19									
		()									
4	09-08-002-05		10			3,7					
		2 :									
		1					60,65		224,41	23,1	5 184
		2					19,94		73,78	9,02	665
		3					7,89		29,19	23,1	674
	01.5.02.01			120		444					
	01.5.02.02			10		37					
			-	7,11		26,307					

2021.2

									15,72	363	
812/	21.12.2020	.			%	92	92		14,46	334	
		.1.1									
774/	11.12.2020	.			%	46	46		7,23	167	
		.1.1									
									116,43	1 392	
9	-03-21-01-005			10	-	1	44,14	6,69	295,30	9,02	2 664
				:1		5					
10	27-04-001-02					100 3	0,21				
		1						115,49	24,25	23,1	560
		2						3 357,76	705,13	9,02	6 360
		3						181,59	38,13	23,1	881
		4						17,08	3,59	6,82	24
	02.2.04.03					3 0	0				
						-	14,4	3,024			
						-	14,81	3,1101			
									3 490,33	732,97	
									62,38		1 441
812/	21.12.2020	.			%	126	126		78,60		1 816
		.21									
774/	11.12.2020	.			%	95	95		59,26		1 369
		.21									
									870,83		10 129
11	-02.2.04.03-0003					3	25,62	60,00	1 537,20	6,82	10 484
		()							
12	27-07-006-01					1000 2	0,2102				
		4									
		1						170,56	35,85	23,1	828
		2						4 373,52	919,31	9,02	8 292
		3						99,26	20,86	23,1	482
		4						2,24	0,47	6,82	3
	01.2.01.01					0,65	0,13663				
	04.2.01.01					0	0				
						-	18,58	3,905516			
						-	7,98	1,677396			
									4 546,32	955,63	
									56,71		1 310

2021.2

					%	113		113		64,08		1 480
812/	21.12.2020	.										
		.21.1										
774/	11.12.2020	.			%	77		77		43,67		1 009
		.21.1										
										1 063,38		11 612
13	-01.2.01.01-1022			60/90				0,1366	1 690,00	230,85	6,82	1 574
		()							
14	-04.2.01.01-0050			III				20,305	491,01	9 969,96	6,82	67 995
		()							
15	10-01-059-01				100			0,08				
				()							
		1							542,95	43,44	23,1	1 003
		2							216,38	17,31	9,02	156
		3							52,01	4,16	23,1	96
		4							1 633,36	130,67	6,82	891
		11.2.07.12				100		8				
						-	67,7	5,416				
						-	4,2	0,336				
									2 392,69	191,42		
										47,60		1 099
						%	108	108		51,41		1 187
812/	21.12.2020	.										
		.10										
774/	11.12.2020	.			%	55		55		26,18		604
		.10										
										269,01		3 841
16	-15.2.03.04-0052			-3,	2000 330 440			4	861,65	3 446,60	6,82	23 506
		()							
17	-15.2.03.06-0013							4	524,20	2 096,80	6,82	14 300
					1100 485 235							
		()							
18	27-02-010-02					100		1,57				
									590,51	927,10	23,1	21 416
		1										
		2							73,02	114,64	9,02	1 034
		3							8,70	13,66	23,1	316
		4							3 690,05	4 319,96	6,82	29 462
		13.2.03.02				100		157				
						-	69,8	109,586				
						-	0,65	1,0205				
									3 415,10	5 361,70		

28	27-07-010-01	(100	2	1,131				
		:							
		1				223,83	253,15	23,1	5 848
		2				34,17	38,65	9,02	349
		3				6,03	6,82	23,1	158
	01.7.19.18		2	101,5	114,7965				
	14.1.05.02			52,936	59,870616				
	14.4.01.17			20,36	23,02716				
				-	25,61	28,96491			
				-	0,52	0,58812			
						258,00	291,80		
							259,97		6 006
				%	113	113	293,77		6 787
812/	21.12.2020	.							
	.21.1								
				%	77	77	200,18		4 625
774/	11.12.2020	.							
	.21.1								
							785,75		17 609
29	-01.7.19.18-0005	(2		114,797	230,46	26 456,12	6,82	180 431
		, 30							
		(
30	-14.1.05.02-1006	(59,87	104,45	6 253,42	6,82	42 648
		(
31	-14.4.01.17-0022	(23,03	30,08	692,74	6,82	4 724
		01							
		(
32	37-01-001-05	(1				
		:							
		=0							
		1				293,76	293,76	23,1	6 786
		2				177,79	177,79	9,02	1 604
		3				19,30	19,30	23,1	446
		4				933,73	0	0,00	6,82
					-	32	32		
					-	1,5	1,5		
						1 405,28	471,55		
							313,06		7 232
				%	92	92	288,02		6 653
812/	21.12.2020	.							
	.79								
				%	49	49	153,40		3 544
774/	11.12.2020	.							
	.79								
							912,97		18 587

33	-15.1.02.09-0030	4200 4200 2300 ()	:	"	,	1	19 302,61	19 302,61	6,82	131 644
		3	S=113.1		2			60 282,76		
4.										
34	01-02-031-02	2	-	100		0,04				
		1					152,88	6,12	23,1	141
		2					3 002,24	120,09	9,02	1 083
		3	..				247,08	9,88	23,1	228
							- 19,6			0,784
							- 21,3			0,852
							3 155,12	126,21		
								16,00		369
812/	21.12.2020	.14	()			% 89	89	14,24		328
774/	11.12.2020	.14	()			% 41	41	6,56		151
							147,01	1 703		
35	06-01-001-13	-	:	100	3	0,004				
		1					4 179,70	16,72	23,1	386
		2					1 734,07	6,94	9,02	63
		3	..				260,92	1,04	23,1	24
		4					4 083,79	16,34	6,82	111
	04.1.02.05			3	102	0,408				
							- 490			1,96
							- 19,53			0,07812
							9 997,56	40,00		
								17,76		410
812/	21.12.2020	.6				% 102	102	18,12		418
774/	11.12.2020	.6				% 58	58	10,30		238
							68,42	1 216		
36	-04.1.02.01-0006	(), 15 (200)		3		0,408	490,00	199,92	6,82	1 363
()										
37	06-03-004-10		:	20		0,0488				
		1					526,06	25,67	23,1	593
		2					28,64	1,40	9,02	13
		3	..				4,09	0,20	23,1	5

2021.2

				-	45	0,5625				
							3 150,45		39,38	
									6,53	151
812/	21.12.2020	.		%	92	92			6,01	139
		.1.1								
774/	11.12.2020	.		%	46	46			3,00	69
		.1.1								
									48,39	563
43	08-02-142-01				100	0,78				
		1					49,82		38,86	23,1
		2					256,27		199,89	9,02
		3	..				45,24		35,29	23,1
		4					1,00		0,78	6,82
					-	5,3	4,134			
					-	3,9	3,042			
									307,09	239,53
									74,15	1 713
812/	21.12.2020	.		%	97	97			71,93	1 662
		.49.3								
774/	11.12.2020	.		%	51	51			37,82	874
		.49.3								
									349,28	5 242
44	-02.3.01.02-0016		:		3	3,12	55,26		172,41	6,82
		5	-	5%						
		()						
45	08-02-231-01				100	0,78				
		1					33,95		26,48	23,1
		2					1,31		1,02	9,02
		3	..				0,23		0,18	23,1
		4					0,68		0,53	6,82
					-	4,42	3,4476			
					-	0,02	0,0156			
									35,94	28,03
									26,66	616
812/	21.12.2020	.		%	97	97			25,86	598
		.49.3								
774/	11.12.2020	.		%	51	51			13,60	314
		.49.3								
									67,49	1 537

46	-24.3.01.02-0004					78	3,46	269,88	6,82	1 841
				32	(
47	08-02-412-03			100		0,78				
				16	2					
		1					59,13	46,12	23,1	1 065
		2					5,43	4,24	9,02	38
		3	..				0,76	0,59	23,1	14
		4					22,69	17,70	6,82	121
						-	6,29	4,9062		
						-	0,06	0,0468		
								87,25	68,06	
									46,71	1 079
						%	97	97	45,31	1 047
812/	21.12.2020	.								
		.49.3								
						%	51	51	23,82	550
774/	11.12.2020	.								
		.49.3								
									137,19	2 821
48	-21.1.06.07-0004			1000		0,0796	7 969,82	634,40	6,82	4 327
					3 4-660					
					(
49	08-02-143-05			100		0,79				
		1					3,85	3,04	23,1	70
		2					1,31	1,03	9,02	9
		3	..				0,23	0,18	23,1	4
		4					0,08	0,06	6,82	
						-	0,48	0,3792		
						-	0,02	0,0158		
								5,24	4,13	
									3,22	74
						%	97	97	3,12	72
812/	21.12.2020	.								
		.49.3								
						%	51	51	1,64	38
774/	11.12.2020	.								
		.49.3								
									8,89	189
50	-01.7.06.08-0011			-150,		0,79	70,37	55,59	6,82	379
					100 , 150					
					(
51	01-01-033-01			1000	3	0,0094				
					5					
					: 59 (80 . .),					
					1					


59	47-01-007-01			10		0,4				
			0,5x0,5x0,4							
		1					213,17	85,27	23,1	1 970
					-	27,33	10,932			
							213,17	85,27		
								85,27		1 970
812/	21.12.2020	.		%		103	103	87,83		2 029
		.41								
774/	11.12.2020	.		%		72	72	61,39		1 418
		.41								
								234,49		5 417
60	47-01-009-05			10		0,4				
			: 0,5x0,5x0,4							
		1					178,16	71,26	23,1	1 646
		2					205,58	82,23	9,02	742
		3					23,28	9,31	23,1	215
		4					408,56	163,42	6,82	1 115
	16.2.02.03				10	4				
					-	18,52	7,408			
					-	1,81	0,724			
							792,30	316,91		
								80,57		1 861
812/	21.12.2020	.		%		103	103	82,99		1 917
		.41								
774/	11.12.2020	.		%		72	72	58,01		1 340
		.41								
								457,91		6 760
61	-16.2.02.02-0141		1,0-1,5			4	136,04	544,16	6,82	3 711
		()							
62	47-01-025-01			10		1,6				
			: 0,5x0,5							
		1					14,89	23,82	23,1	550
		2					12,10	19,36	9,02	175
		3					1,28	2,05	23,1	47
		4					0,88	1,41	6,82	10
	16.2.02.05				10	16				
					-	1,66	2,656			
					-	0,11	0,176			
							27,87	44,59		
								25,87		597

-	,	2021.2								
812/	21.12.2020	.	.	%	103	103		26,65		615
		.41								
774/	11.12.2020	.	.	%	72	72		18,63		430
		.41								
								89,87		1 780
63	-16.2.02.04-0291					16	36,18	578,88	6,82	3 948
		(.)						
		5	S=242.67	2						2 070,91
								151 245,69		1 166 440

: _____
 [, (,)]

		ЗТм	чел.-ч	1,81	0,724				
		Итого по расценке				792,30		316,91	
		ФОТ						80,57	1 861
	Приказ Минстроя России № 812/пр от 21.12.2020 Прил. п.41	НР Озеленение. Защитные лесонасаждения	%	103	103			82,99	1 917
	Приказ Минстроя России № 774/пр от 11.12.2020 Прил. п.41	СП Озеленение. Защитные лесонасаждения	%	72	72			58,01	1 340
		Всего по позиции						457,91	6 760
61	ФССЦ-16.2.02.02-0141	Клен, высота 1,0-1,5 м (Озеленение. Защитные лесонасаждения)	шт		4	136,04		544,16	6,82
62	ФЕР47-01-025-01	Посадка кустарников-саженцев п группы, размер ямы: 0,5х0,5 м	10 шт		1,6				
		1 ОТ				14,80		23,82	23,1
		2 ЭМ				12,10		10,30	0,02
		3 в т.ч. ОТм				1,28		2,05	23,1
		4 М				0,88		1,41	8,82
	16.2.02.05	Кустарники-саженцы	шт	10	16				
		ЗТ	чел.-ч	1,66	2,656				
		ЗТм	чел.-ч	0,11	0,176				
		Итого по расценке				27,87		44,59	
		ФОТ						25,87	597
	Приказ Минстроя России № 812/пр от 21.12.2020 Прил. п.41	НР Озеленение. Защитные лесонасаждения	%	103	103			26,65	615
	Приказ Минстроя России № 774/пр от 11.12.2020 Прил. п.41	СП Озеленение. Защитные лесонасаждения	%	72	72			18,63	430
		Всего по позиции						89,87	1 780
63	ФССЦ-16.2.02.04-0291	Самшит вечнозеленый (Озеленение. Защитные лесонасаждения)	шт		16	36,18		578,88	6,82
		Итого по разделу 5 Озеленение S=242.67 м2						2 070,91	
		ВСЕГО по смете						151 245,69	1 166 440

Составил:

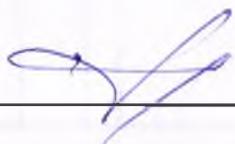

Алиев

[должность, подпись (инициалы, фамилия)]

1	2	3	4	6
1. L=92				
1	4 :	100	0,38	
2	(), 15 (200)	3	2,409	
3	60*60*2 WF-5320206 1090:1.2:6.82=133.19		38	
4	:	10	3,7	
5	2 1500*2480 PTS-04242 6120:1.2:6.82=747.80		37	
6		10	0,2	
7	31000:1.2:6.82=3787.88		2	
2. S=210.20 2				
8	- : 0,5 (0,5-0,63) 3, 1(=15)	1000 3	0,03153	
9	10 - : l 5	1	44,14	
10	:	100 3	0,21	
11	-	3	25,62	
12	,	1000 2	0,2102	
13	4 60/90		0,1366	
14	III		20,305	
15	, ()	100	0,08	
16	: -3, 2000 330 440		4	
17	, 1100 485 235 ,		4	
18	:	100	1,57	
19	100.20.8, 22,5 (300), 0,016 3		157	
3. S=113.1 2				

20	-	1000 3	0,0113
21	: 0,5 (0,5-0,63) 3, 1 (=10)	1	15,82
22	10 : 1 5	100 3	0,057
23	(=5)	3	6,954
24	=5.0	100 3	0,057
25	(), 15 (200)	3	5,814
26			0,2038
27	5	4	0,2038
28	:	100 2	1,131
29	, 30	2	114,797
30			59,87
31	01		23,03
32	: 1		1
33	4200 4200 2300 : " ", (,)		1
4.			
34	2 - :	100	0,04
35	- :	100 3	0,004
36	(), 15 (200)	3	0,408
37	: 20		0,0488
38	, 108 , 1000 16 , 4 , 12,2		4
39	24		2
40	: 2		0,16
41	-07-2 19054:1.2:6.82=2328.20		4
42	» « 0,25 3, : 2	1000 3	0,0125
43		100	0,78
44	:	3	3,12
5	- 5%		

45	: 50	100	0,78
46	, , 32		78
47	: 16 2	100	0,78
48	3 4-660	1000	0,0796
49	:	100	0,79
50	100 , 150 -150,		0,79
51	: 59 (80 . .), 5 1	1000 3	0,0094
52	« » 0,25 3, : 1	1000 3	0,00312
53	10 : 1 5	1	4,37
54	: 2,5 2	100	0,24
55	LS 3 2,5-660 (A)-	1000	0,02448
56			1
57	2 3		1
5. S=242.67 2			
58	:	100 2	1,8
59	0,5x0,5x0,4 :	10	0,4
60	: 0,5x0,5x0,4	10	0,4
61	, 1,0-1,5		4
62	: 0,5x0,5 - ,	10	1,6
63			16

.....
: " "
(, ,)

1	2	3	4	6
46	Трубы из самозатухающего ПВХ гибкие гофрированные, легкие, без протяжки, номинальный внутренний диаметр 32 мм	м	78	
47	Затягивание провода в проложенные трубы и металлические рукава первого одножильного или многожильного в общей оплетке, суммарное сечение: до 16 мм ²	100 м	0,78	
48	Кабель силовой с алюминиевыми жилами АВБбШв 3х4-660	1000 м	0,0796	
49	Покрытие кабеля, проложенного в траншее: лентой сигнальной	100 м	0,79	
50	Лента сигнальная полиэтиленовая ЛСЭ-150, длина 100 м, ширина 150 мм	шт	0,79	
51	Засыпка траншей и котлованов с перемещением грунта до 5 м бульдозерами мощностью: 59 кВт (80 л.с.), группа грунтов 1	1000 м ³	0,0094	
52	Разработка грунта с погрузкой на автомобили-самосвалы в траншеях экскаватором «обратная лопата» с ковшем вместимостью 0,25 м ³ , группа грунтов: 1	1000 м ³	0,00312	
53	Перевозка грузов автомобилями-самосвалами грузоподъемностью 10 т работающих вне карьера на расстояние: I класс груза до 5 км	1 т груза	4,37	
54	Затягивание провода в проложенные трубы и металлические рукава первого одножильного или многожильного в общей оплетке, суммарное сечение: до 2,5 мм ²	100 м	0,24	
55	Кабель силовой с медными жилами ВВГнг(A)-LS 3х2,5-660	1000 м	0,02448	
56	Пускорегулирующий аппарат	шт	1	
57	Фотореле ФР2 УЗ	шт	1	
Раздел 5. Озеленение S=242.67 м²				
58	Подготовка почвы для устройства партерного и обыкновенного газона без внесения растительной земли: механизированным способом	100 м ²	1,8	
59	Подготовка стандартных посадочных мест вручную для деревьев и кустарников с квадратным комом земли размером: 0,5х0,5х0,4 м в естественном грунте	10 шт	0,4	
60	Посадка деревьев и кустарников с комом земли размером: 0,5х0,5х0,4 м	10 шт	0,4	
61	Клен, высота 1,0-1,5 м	шт	4	
62	Посадка кустарников-саженцев в группы, размер ямы: 0,5х0,5 м	10 шт	1,6	
63	Самшит вечнозеленый	шт	16	

Инженер по надзору за строительством
Джамалдинов Я.С.

Заказчик: МКУ "УСЗ

А.А.Аджиев

(должность, подпись, расшифровка)



Конъюнктурный анализ
по объекту: Благоустройство общественных территорий в населенных пунктах Хасавюртовского района Марк по ул
Центральная, 85 «а» в с Пятилетка



Директор МКУ «СЭИ» А.А.Джигиев

«Утверждено»
2021 г.

№	Код строительного ресурса	Наименование строительного ресурса, затрат	Полное наименование строительного ресурса, затрат в обосновывающем документе	Ед. изм.	Ед. изм. строительного ресурса, затрат в обосновывающем документе	Текущая отпускная цена за ед. изм. в обосновывающем документе с НДС в руб.	Текущая отпускная цена за ед. изм. без НДС в руб. в соответствии с графой 5	Стоимость перевозки без НДС в руб. за ед. изм.	Сметная цена без НДС в руб. за ед. изм.	Год	Квартал	Наименование производителя/поставщика	КПП организации	ИНН организации	Гиперссылка на веб-сайт производителя/поставщика	Населенный пункт расположения склада производителя/поставщика	Статус организации (производитель (1)/Поставщик (2))
1	15.2.02.03	Секции ограды решетчатые	Секции ограды решетчатые РТС-04242	шт.	шт.	6120	5100	-	5100	2021	3 кв.	«Главзабор» Софрино МО	772501001	7725295107	zakaz@aida.uvabot.ru	Софрино Моск. обл.	1
				шт.	шт.	6500	5416,67	-	5416,67	-	5416,67	2021	3 кв.	СДК «Корн»	589988507	7731169654	komp@mail.ru
2	15.2.02.03	Столбы ограды	Столбы ограды ЗWF-5320206	шт.	шт.	1090	908,33	-	908,33	2021	3 кв.	«Главзабор» МО г.Софрино	772501001	7725295107	www/raibot.uvabot.ru	г.Софрино	1
				шт.	шт.	1120	933,33	-	933,33	-	933,33	2021	3 кв.	«Аверсестель» МО г.Котельники	772101001	7722594780	info@av.ru
3	07.4.03.11	Фонарный столб	Фонарный столб Т-07-2	шт.	шт.	19054	15878,33	-	15878,33	2021	3 кв.	ООО «Хобника» г.Москва ул. Рмировская	772001001	7720668789	zakaz@hobnibita.ru	г.Москва	1

										Молостовых 14а							
				шт	шт	25401	21167,5	-	21167,5	2021	3 кв.	ООО «Геоурбан» т.88002220495	0272010 01	027291 1200	info@citvmat.ru	г.Москва	1
				шт	шт	25188	20990	-	20990	2021	3 кв.	«ФТ» г. Калининград Ул. Мариупольская 14	3906010 01	390634 2626	zakaz@ft.ru	г.Калининград	1
4	08.1.06 .01	Калитка капитальная тип В	Калитка капитальная тип «В»	шт	шт	31000	25833.33	-	25833.33	2021	3 кв.	«Главзабор» МО г.Софино	7725010 01	772529 5107	www/zaborivorota.ru	г.Софино	1
				шт	шт	32500	27083.33	-	27083.33	2021	3 кв.	«Аверсспецсталь» МО г.Котельники	7721010 01	772259 4780	info@av.ru	г.Котельники	1
				шт	шт	33200	27666.67	-	27666.67	2021	3 кв.	ООО «Новый забор» г. Москва ул. Канте рмировская	7724010 01	772473 1600	info@novzabor.ru	г.Москва	1

Составил

Алиев А

Директор МКУ «ЕСЭ»



Аджиев А.А.

«04»

2021г.

Прайс листы к проектной документации по объекту :
Благоустройство общественных территорий в населенных пунктах
Хасавюртовского района. . Парк по ул. ЦЕНТРАЛЬНАЯ, 85А в с. Пятилетка

Публичная оферта от 14.10.2021
Предыдущие недействительны.

Ограждения из профильных труб (тип 004)

Эскиз




Стоимость

Самовывоз (ЕХW Софрино Московской области). Представлены цены 2х возможных вариантов выпуска. Доставка и установка рассчитываются отдельно по письменной заявке, указывающей точный адрес объекта.

Сделано из оцинкованной трубы и покрашено полимером*. Монтаж болтами. Гарантия: 3 года.	
				Секции из профильных труб сечением 20x20x1,4 и 40x25x1,4	
				<table border="1"> <thead> <tr> <th>Артикул</th> <th>Высота, мм</th> <th>Ширина, мм</th> <th>Стоимость, руб</th> </tr> </thead> <tbody> <tr><td>PTS-04120</td><td>1000</td><td>1810</td><td>5 400,-</td></tr> <tr><td>PTS-04220</td><td>1000</td><td>2290</td><td>6 400,-</td></tr> <tr><td>PTS-04320</td><td>1000</td><td>2770</td><td>7 390,-</td></tr> <tr><td>PTS-04140</td><td>1500</td><td>1810</td><td>6 770,-</td></tr> <tr><td>PTS-04240</td><td>1500</td><td>2290</td><td>8 130,-</td></tr> <tr><td>PTS-04340</td><td>1500</td><td>2770</td><td>9 500,-</td></tr> <tr><td>PTS-04150</td><td>1700</td><td>1810</td><td>7 320,-</td></tr> <tr><td>PTS-04250</td><td>1700</td><td>2290</td><td>8 830,-</td></tr> <tr><td>PTS-04350</td><td>1700</td><td>2770</td><td>10 350,-</td></tr> <tr><td>PTS-04060</td><td>2000</td><td>1330</td><td>6 420,-</td></tr> <tr><td>PTS-04160</td><td>2000</td><td>1810</td><td>8 140,-</td></tr> <tr><td>PTS-04260</td><td>2000</td><td>2290</td><td>9 870,-</td></tr> <tr><td>PTS-04360</td><td>2000</td><td>2770</td><td>11 650,-</td></tr> <tr><td>PTS-04460</td><td>2000</td><td>850</td><td>4 690,-</td></tr> <tr><td>PTS-04560</td><td>2000</td><td>970</td><td>5 120,-</td></tr> <tr><td>PTS-04660</td><td>2000</td><td>1450</td><td>6 850,-</td></tr> <tr><td>PTS-04170</td><td>2200</td><td>1810</td><td>8 690,-</td></tr> <tr><td>PTS-04270</td><td>2200</td><td>2290</td><td>10 590,-</td></tr> <tr><td>PTS-04370</td><td>2200</td><td>2770</td><td>12 520,-</td></tr> <tr><td>PTS-04080</td><td>2400</td><td>1330</td><td>7 220,-</td></tr> <tr><td>PTS-04180</td><td>2400</td><td>1810</td><td>9 240,-</td></tr> <tr><td>PTS-04280</td><td>2400</td><td>2290</td><td>11 300,-</td></tr> <tr><td>PTS-04380</td><td>2400</td><td>2770</td><td>13 380,-</td></tr> <tr><td>PTS-04480</td><td>2400</td><td>850</td><td>5 200,-</td></tr> <tr><td>PTS-04580</td><td>2400</td><td>970</td><td>5 710,-</td></tr> <tr><td>PTS-04680</td><td>2400</td><td>1450</td><td>7 730,-</td></tr> <tr><td>PTS-04090</td><td>3000</td><td>1330</td><td>8 430,-</td></tr> <tr><td>PTS-04190</td><td>3000</td><td>1810</td><td>10 920,-</td></tr> </tbody> </table>	Артикул	Высота, мм	Ширина, мм	Стоимость, руб	PTS-04120	1000	1810	5 400,-	PTS-04220	1000	2290	6 400,-	PTS-04320	1000	2770	7 390,-	PTS-04140	1500	1810	6 770,-	PTS-04240	1500	2290	8 130,-	PTS-04340	1500	2770	9 500,-	PTS-04150	1700	1810	7 320,-	PTS-04250	1700	2290	8 830,-	PTS-04350	1700	2770	10 350,-	PTS-04060	2000	1330	6 420,-	PTS-04160	2000	1810	8 140,-	PTS-04260	2000	2290	9 870,-	PTS-04360	2000	2770	11 650,-	PTS-04460	2000	850	4 690,-	PTS-04560	2000	970	5 120,-	PTS-04660	2000	1450	6 850,-	PTS-04170	2200	1810	8 690,-	PTS-04270	2200	2290	10 590,-	PTS-04370	2200	2770	12 520,-	PTS-04080	2400	1330	7 220,-	PTS-04180	2400	1810	9 240,-	PTS-04280	2400	2290	11 300,-	PTS-04380	2400	2770	13 380,-	PTS-04480	2400	850	5 200,-	PTS-04580	2400	970	5 710,-	PTS-04680	2400	1450	7 730,-	PTS-04090	3000	1330	8 430,-	PTS-04190	3000
Артикул	Высота, мм	Ширина, мм	Стоимость, руб	
PTS-04120	1000	1810	5 400,-	
PTS-04220	1000	2290	6 400,-	
PTS-04320	1000	2770	7 390,-	
PTS-04140	1500	1810	6 770,-	
PTS-04240	1500	2290	8 130,-	
PTS-04340	1500	2770	9 500,-	
PTS-04150	1700	1810	7 320,-	
PTS-04250	1700	2290	8 830,-	
PTS-04350	1700	2770	10 350,-	
PTS-04060	2000	1330	6 420,-	
PTS-04160	2000	1810	8 140,-	
PTS-04260	2000	2290	9 870,-	
PTS-04360	2000	2770	11 650,-	
PTS-04460	2000	850	4 690,-	
PTS-04560	2000	970	5 120,-	
PTS-04660	2000	1450	6 850,-	
PTS-04170	2200	1810	8 690,-	
PTS-04270	2200	2290	10 590,-	
PTS-04370	2200	2770	12 520,-	
PTS-04080	2400	1330	7 220,-	
PTS-04180	2400	1810	9 240,-	
PTS-04280	2400	2290	11 300,-	
PTS-04380	2400	2770	13 380,-	
PTS-04480	2400	850	5 200,-	
PTS-04580	2400	970	5 710,-	
PTS-04680	2400	1450	7 730,-	
PTS-04090	3000	1330	8 430,-	
PTS-04190	3000	1810	10 920,-	
				<table border="1"> <thead> <tr> <th>Артикул</th> <th>Стоимость, руб</th> </tr> </thead> <tbody> <tr><td>3WF-5319204</td><td>1 430,-</td></tr> <tr><td>3WF-5319206</td><td>1 750,-</td></tr> <tr><td>3WF-5319207</td><td>1 880,-</td></tr> <tr><td>3WF-5319209</td><td>2 080,-</td></tr> <tr><td>3WF-5319210</td><td>2 210,-</td></tr> <tr><td>3WF-5319211</td><td>2 330,-</td></tr> <tr><td>3WF-5319212</td><td>2 720,-</td></tr> </tbody> </table>	Артикул	Стоимость, руб	3WF-5319204	1 430,-	3WF-5319206	1 750,-	3WF-5319207	1 880,-	3WF-5319209	2 080,-	3WF-5319210	2 210,-	3WF-5319211	2 330,-	3WF-5319212	2 720,-	
Артикул	Стоимость, руб	
3WF-5319204	1 430,-	
3WF-5319206	1 750,-	
3WF-5319207	1 880,-	
3WF-5319209	2 080,-	
3WF-5319210	2 210,-	
3WF-5319211	2 330,-	
3WF-5319212	2 720,-	
<p>Каждая секция требует 4 комплекта крепежных клипс - 88 рублей/комплект.</p>	

Покрашено полимером. Монтаж сваркой. Гарантия: 1 мес.

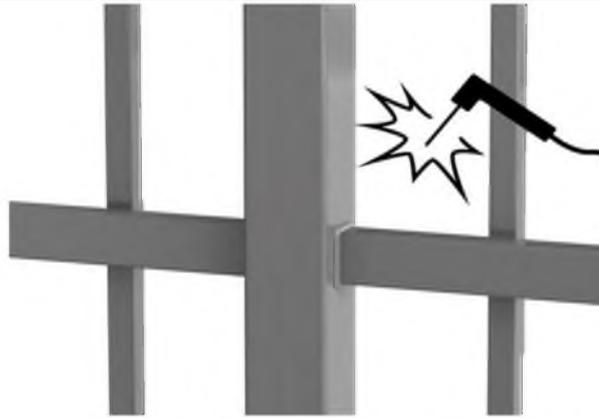

Секции из профильных труб сечением 20x20x1,5 и 40x25x2,0				Столб 60x60x2,0 без фланца (на 1 м длиннее секции)	
Артикул	Высота, мм	Ширина, мм	Стоимость, руб	Артикул	Стоимость, руб
PTS-04122	1000	1900	4 290,-	3WF-5320204	900,-
PTS-04222	1000	2380	4 980,-		
PTS-04322	1000	2860	5 670,-	3WF-5320206	1 090,-
PTS-04142	1500	1900	5 190,-		
PTS-04242	1500	2380	6 120,-	3WF-5320207	1 170,-
PTS-04342	1500	2860	7 050,-		
PTS-04152	1700	1900	5 550,-	3WF-5320209	1 280,-
PTS-04252	1700	2380	6 580,-		
PTS-04352	1700	2860	7 620,-	3WF-5320210	1 360,-
PTS-04062	2000	1420	4 920,-		
PTS-04162	2000	1900	6 090,-	3WF-5320211	1 430,-
PTS-04262	2000	2380	7 260,-		
PTS-04362	2000	2860	8 490,-	3WF-5320212	1 660,-
PTS-04462	2000	940	3 760,-		
PTS-04562	2000	1060	4 050,-		
PTS-04662	2000	1540	5 220,-		
PTS-04172	2200	1900	6 460,-		
PTS-04272	2200	2380	7 740,-		
PTS-04372	2200	2860	9 070,-		
PTS-04082	2400	1420	5 460,-		
PTS-04182	2400	1900	6 820,-		
PTS-04282	2400	2380	8 220,-		
PTS-04382	2400	2860	9 640,-		
PTS-04482	2400	940	4 090,-		
PTS-04582	2400	1060	4 430,-		
PTS-04682	2400	1540	5 800,-		
PTS-04092	3000	1420	6 250,-		
PTS-04192	3000	1900	7 930,-		

* Стандартные цвета по RAL: 6005 (зеленый), 5010 (синий), 7040 (серый), 9016 (белый), 9005 (черный), 8017 (коричневый). Покраска в другие цвета по RAL рассматривается по письменному запросу - возможна дополнительная наценка.

Сделано в России. Обязательной сертификации не подлежит.

Просим в заказе помимо наименования товарной группы указывать:

- реквизиты заказчика и контактные данные;
- точный адрес доставки или пометку «самовывоз»;
- высоту и ширину ограждения (артикул);
- количество.

Заказы принимаются по почте: zakaz@glavzabor.ru

Дополнительная информация: (495) 228-0412

Подробности, фотографии, схемы и чертежи доступны на сайте: www.glavzabor.ru

Калитки капитальные (тип В) для ограждений из профильных труб

[Заказать расчет](#)[Посмотреть оглавление](#)[Скачать коммерческое предложение](#)

Эскиз



Фотографии



Стоимость

Самовывоз (EXW город Софрино Московской области).

Стоимость этих изделий не зависит от объема заказа.

Доставка и установка рассчитываются отдельно по письменной [заявке](#), указывающей точный адрес объекта.

Высота*, мм	Ширина**, мм			
	800 или 1000	1200 или 1500	2000, 2500 или 3000	3500 или 4000
1200 или 1500	29 000	31 000	36 000	высотой 1200 — не производится, высотой 1500 — 42 000
1700 или 2000	31 000	33 000	38 000	45 000

[Вернуться в каталог](#)

Высота*, мм	Ширина**, мм			
	800 или 1000	1200 или 1500	2000, 2500 или 3000	3500 или 4000
2200 или 2400	33 000	35 000	40 000	46 000
3000	41 000	42 000	не производятся	не производятся
Фланцы (опция)	возможны прямоугольные фланцы		в этих типоразмерах фланцы не предусматриваются	
Сечение столбов, мм	80×80×3,0	100×100×3,0	120×120×3,0	

*высота створки (мм) адаптирована под высоту соответствующей секции ограждения;

**ширина калитки (мм) приведена номинально и в просвете столбов.

По запросу поставляются

- пара прямоугольных регулируемых фланцев, приваренных к столбам 80×80 +2 000 руб.
- замок встроенный LAKQ U2 Locinox (Бельгия) +6 000 руб.
- плоский барьер безопасности для створки калитки +6 000 руб.

Технические характеристики

Типоразмеры

Высота — 1200 / 1500 / 1700 / 2000 / 2200 / 2400 / 3000 мм.

Ширина — 800 / 1000 / 1200 / 1500 / 2000 / 2500 / 3000 / 3500 / 4000 мм.

Калитки капитальной серии предлагаются с правым или с левым открыванием.

Створка калитки капитальной серии (независимо от того правая она или левая) может открываться «на улицу» или «в помещение», что подробно описано в инструкции по установке.

Состав комплекта

- Пара столбов с заглушками. Столбы без фланцев длиннее створки приблизительно на один метр (для целей монтажа).
- Каркас створки изготовлен из трубы 60×60×2,0.
Створка с наполнением из труб 20×20×2,0 содержит проушины (под навесной замок).
- Регулируемые в 3х плоскостях петли Locinox (Бельгия).

Антикоррозионная защита

Калитки капитальной серии оцинкованы и покрашены полимерным способом в один из стандартных цветов по RAL: 6005 (зеленый), 5010 (синий), 7040 (серый), 9016 (белый), 9005 (черный), 8017 (коричневый), 2004 (оранжевый).

Покраска в другие цвета RAL рассматривается по письменному запросу. Возможна наценка.

По желанию заказчика калитки высотой до 2430 включительно могут быть защищены от коррозии методом *горячего оцинкования* по ГОСТ 9.307-89 (+ 50% к стоимости калитки). В этом случае полимерная покраска не предусмотрена, а цвет калитки будет серым (естественный цвет цинка).

Гарантия

Производитель предоставляет на калитки капитальной серии гарантию в течение **2 лет** с момента поставки.

Гарантия распространяется на антикоррозионное покрытие и работу механических элементов калитки.

Сделано в России

Обязательной сертификации в Российской Федерации не подлежит.

Инструкции и схемы

[Вернуться в каталог](#)

Распродажа садовой и парковой мебели! Количество товара ограничено!



0

Стальной фонарный столб Т-07-2 со светильниками



Напишите нам, мы онлайн!

Фото 3D

Артикул: 6934



19054



Россия

3,415 м 3,915 м

Теги

[Все уличные светильники](#)



[в, Классические](#)



Файлы

[Паспорт изделия](#) PDF, 360.39 КБ

[Запросить инструкцию](#)

[Запросить паспорт](#)

Напишите нам, мы онлайн!

Производитель оставляет за собой право изменять конфигурацию изделия на своё усмотрение без уведомления заказчика.

Подробные характеристики

Материалы:

Тумба, стойка и кронштейн: Сталь. Покрыты порошковой полимерной краской. Возможность выбора цвета по каталогу RAL.

Соединительные и д

Светильник: Шар 300


Источник света: Патл
ДРЛ80, ДРЛ125 и ист

Г жно комплектс

Монтаж столба на об
соединением.

Фонарный столб име
входит.

Поставляется в разо

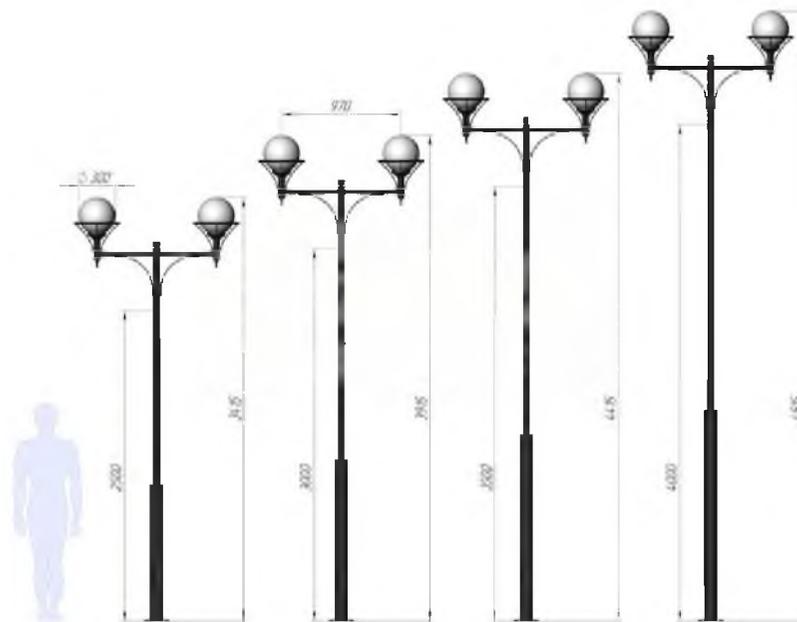

ту. Возможна комплектация ПРА под Nat70, Nat100,

с последующим креплением столба болтовым

й фундамент заказывается отдельно и в цену не



Технические характеристики:

Высота: 3415 - 4915 мм

Вес: 40 кг

О модели

Напишите нам, мы онлайн!

ЗАДАНИЕ НА ПРОЕКТИРОВАНИЕ

По объекту: «БЛАГОУСТРОЙСТВО ОБЩЕСТВЕННОЙ ТЕРРИТОРИИ. ПАРК ПО УЛ. ЦЕНТРАЛЬНАЯ №85А В С. ПЯТИЛЕТКА ХАСАВЮРТОВСКОГО РАЙОНА»

№	Перечень основных данных и требований	Основные данные и требования
1.	Полное наименование объекта	Благоустройство общественных территорий в населенных пунктах Хасавюртовского района. Парк по ул.Центральная №85А в с.Пятилетка
2.	Место расположения проектируемого объекта	РД, Хасавюртовский район, с. Пятилетка
3.	Основание для проектирования	Программа МО на 2020 год
4.	Заказчик и его адрес	Администрация МО «Хасавюртовский район»
5.	Вид строительства (работ)	Новое строительство
6.	Сейсмичность района	8 баллов
7.	Архитектурно-строительная характеристика объекта: - индивидуальный проект; - материал ограждающих конструкций; - территория.	- обмерочные чертежи, ведомость объемов работ; - металлическая ограда;
8.	Основные технико-экономические показатели: - мощность; - этажность.	- площадь парка - 566 м ² ; - площадь покрытия – 210,20 м ² ; - площадь озеленения – 242,67 м ² .
9.	Требования по выполнению научно-исследовательских и опытно-экспериментальных работ при проектировании	Не требуется
10.	Необходимость выполнения инженерно-геодезических и инженерно-геологических изысканий	Схема расположения земельного участка на кадастровом плане территории
11.	Источники обеспечения наружных инженерных сетей: - Электроэнергия - Вода - Канализация -Теплоснабжение -Пожарная сигнализация	От существующих внутриселковых сетей.
12.	Очередность пусковых комплексов,	

№	Перечень основных данных и требований	Основные данные и требования
	требования по перспективному расширению предприятия: - 1-й этап; - 2-й этап.	1 этап.
13.	Особые условия проектирования (мероприятия по гражданской обороне, требования по разработке защитных сооружений и т.п.)	Не требуется
14.	Стартовая цена проектно-изыскательских работ: - 1-й этап; - 2-й этап.	- 43,00 тыс.руб.
15.	Ориентировочная стоимость строительства (реконструкция, ремонт) проектируемого объекта: - в ценах 2001 г. - в текущих ценах.	- 155 тыс. руб. - 1,45 млн. руб.
16.	Источник финансирования: - разработка ПСД; - строительство объекта.	

Заказчик-застройщик
Директор МКУ
«Единая служба заказчика»

_____ **Аджиев А.А.**

« _____ » _____ **20__ г.**

Ведомость рабочих чертежей основного комплекта ГП

Лист	Наименование	Примечание
ГП-1	Общие данные	
ГП-2	Разбивочный чертеж.	
ГП-3	План озеленения и малых архитектурных форм	
ГП-4	План наружного освещения	

Ведомость ссылочных и прилагаемых документов

Обозначение	Наименование	Примечание
СП 42.13330.2011	Градостроительство. Планировка и застройка городских и сельских поселений	
СанПин 2.4.12660-10	Санитарно-эпидемиологические требования к устройству, содержанию и организации режима работы в дошкольных организациях	

Ведомость озеленения

Поз.	Наименование породы или вида насаждения	Возраст, лет	Кол.	Примечание
	Газон партерный, м2	180		
	Кустарник, шт	16		
	Деревья лиственных пород, шт	4		

Настоящий проект выполнен в соответствии с действующими нормами, правилами и стандартами, в том числе и по взрыво- и пожаробезопасности.


Главный инженер проекта  Абдулалипов Ш.К.

Ведомость малых форм архитектуры

Поз. по плану	Наименование	Кол-во, шт	Обозначение типового проекта	Примечание
а	Игровой комплекс "Метеор", 4200x4200x2300	1		Металл, пластик
	Скамья парковая	4		
	Урна металлическая	4		

Ведомость проездов, площадок, дорожек

Условное обозначение	Наименование	Площадь покрытия, м ²	Тип покрытия	Примечание
	Общая площадь парка	566		
	Площадь озеленения	242.67		
	Металлическая декоративная ограда, пм	92		
ГОСТ 6665-82	Типовой бетонный борт БР 30.15, пм	156.5		
	Проезды и тротуары	210.20		
	Детская площадка	113.10	Плитка из резиновой крошки, 30мм	
	Калитка металлическая В=1.50 м, шт	2		

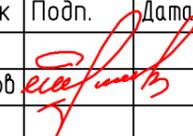
Изм.	Кол.	Лист	Идок	Подп.	Дата	ГП		
						Благоустройство общественных территорий в населенных пунктах Хасавюртовского района. Парк по ул. Центральная №85А в с. Пятилетка		
						Стадия	Лист	Листов
ГИП		Абдулалипов				П	1	4
Исполн.		Асанов				Общие данные		000 Промжилпроект

Согласовано


Взам. инв. №

Подп. и дата

Инв. № подл.

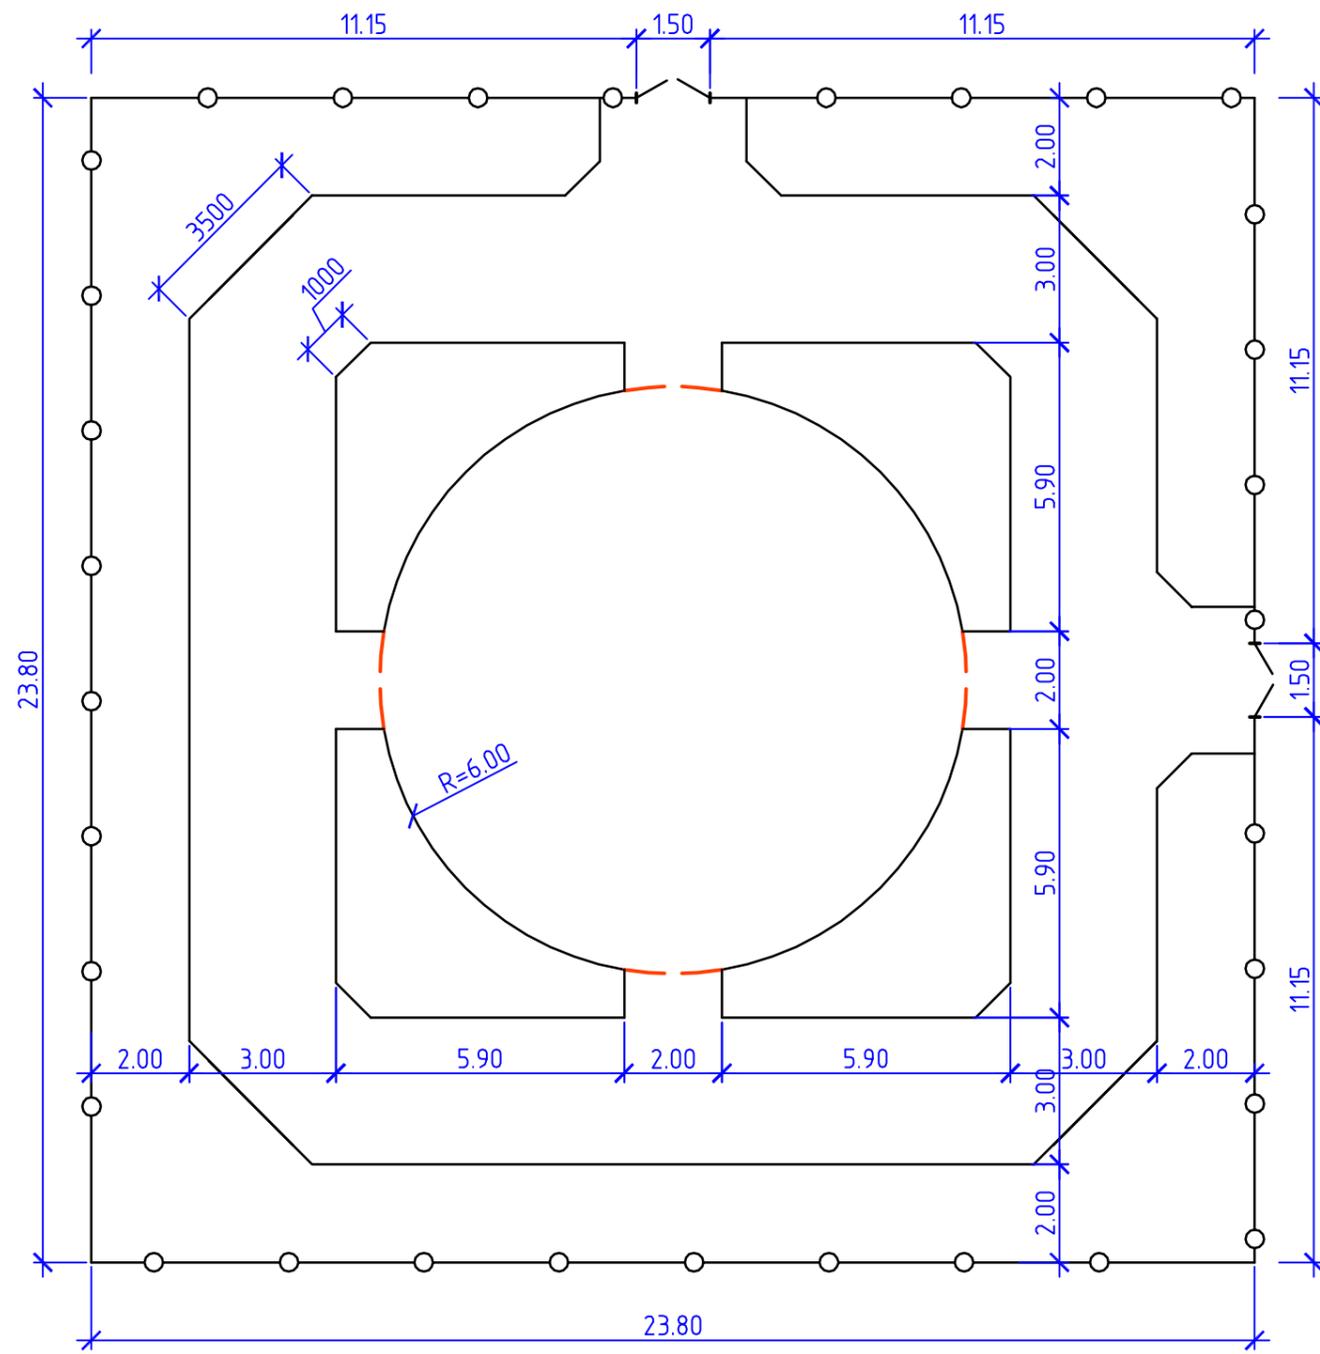

						Благоустройство общественных территорий в населенных пунктах Хасавюртовского района. Парк по ул. Центральная №85А в с. Пятилетка			
Изм.	Кол.	Лист	№ док	Подп.	Дата	Стадия	Лист	Листов	
		ГИП	Абуталипов	<i>Abutalipov</i>		РП	2	4	
Исполн.	Асанов	<i>Asanov</i>				Разбивочный чертеж. Масштаб 1:500.		ООО Промжилпроект	

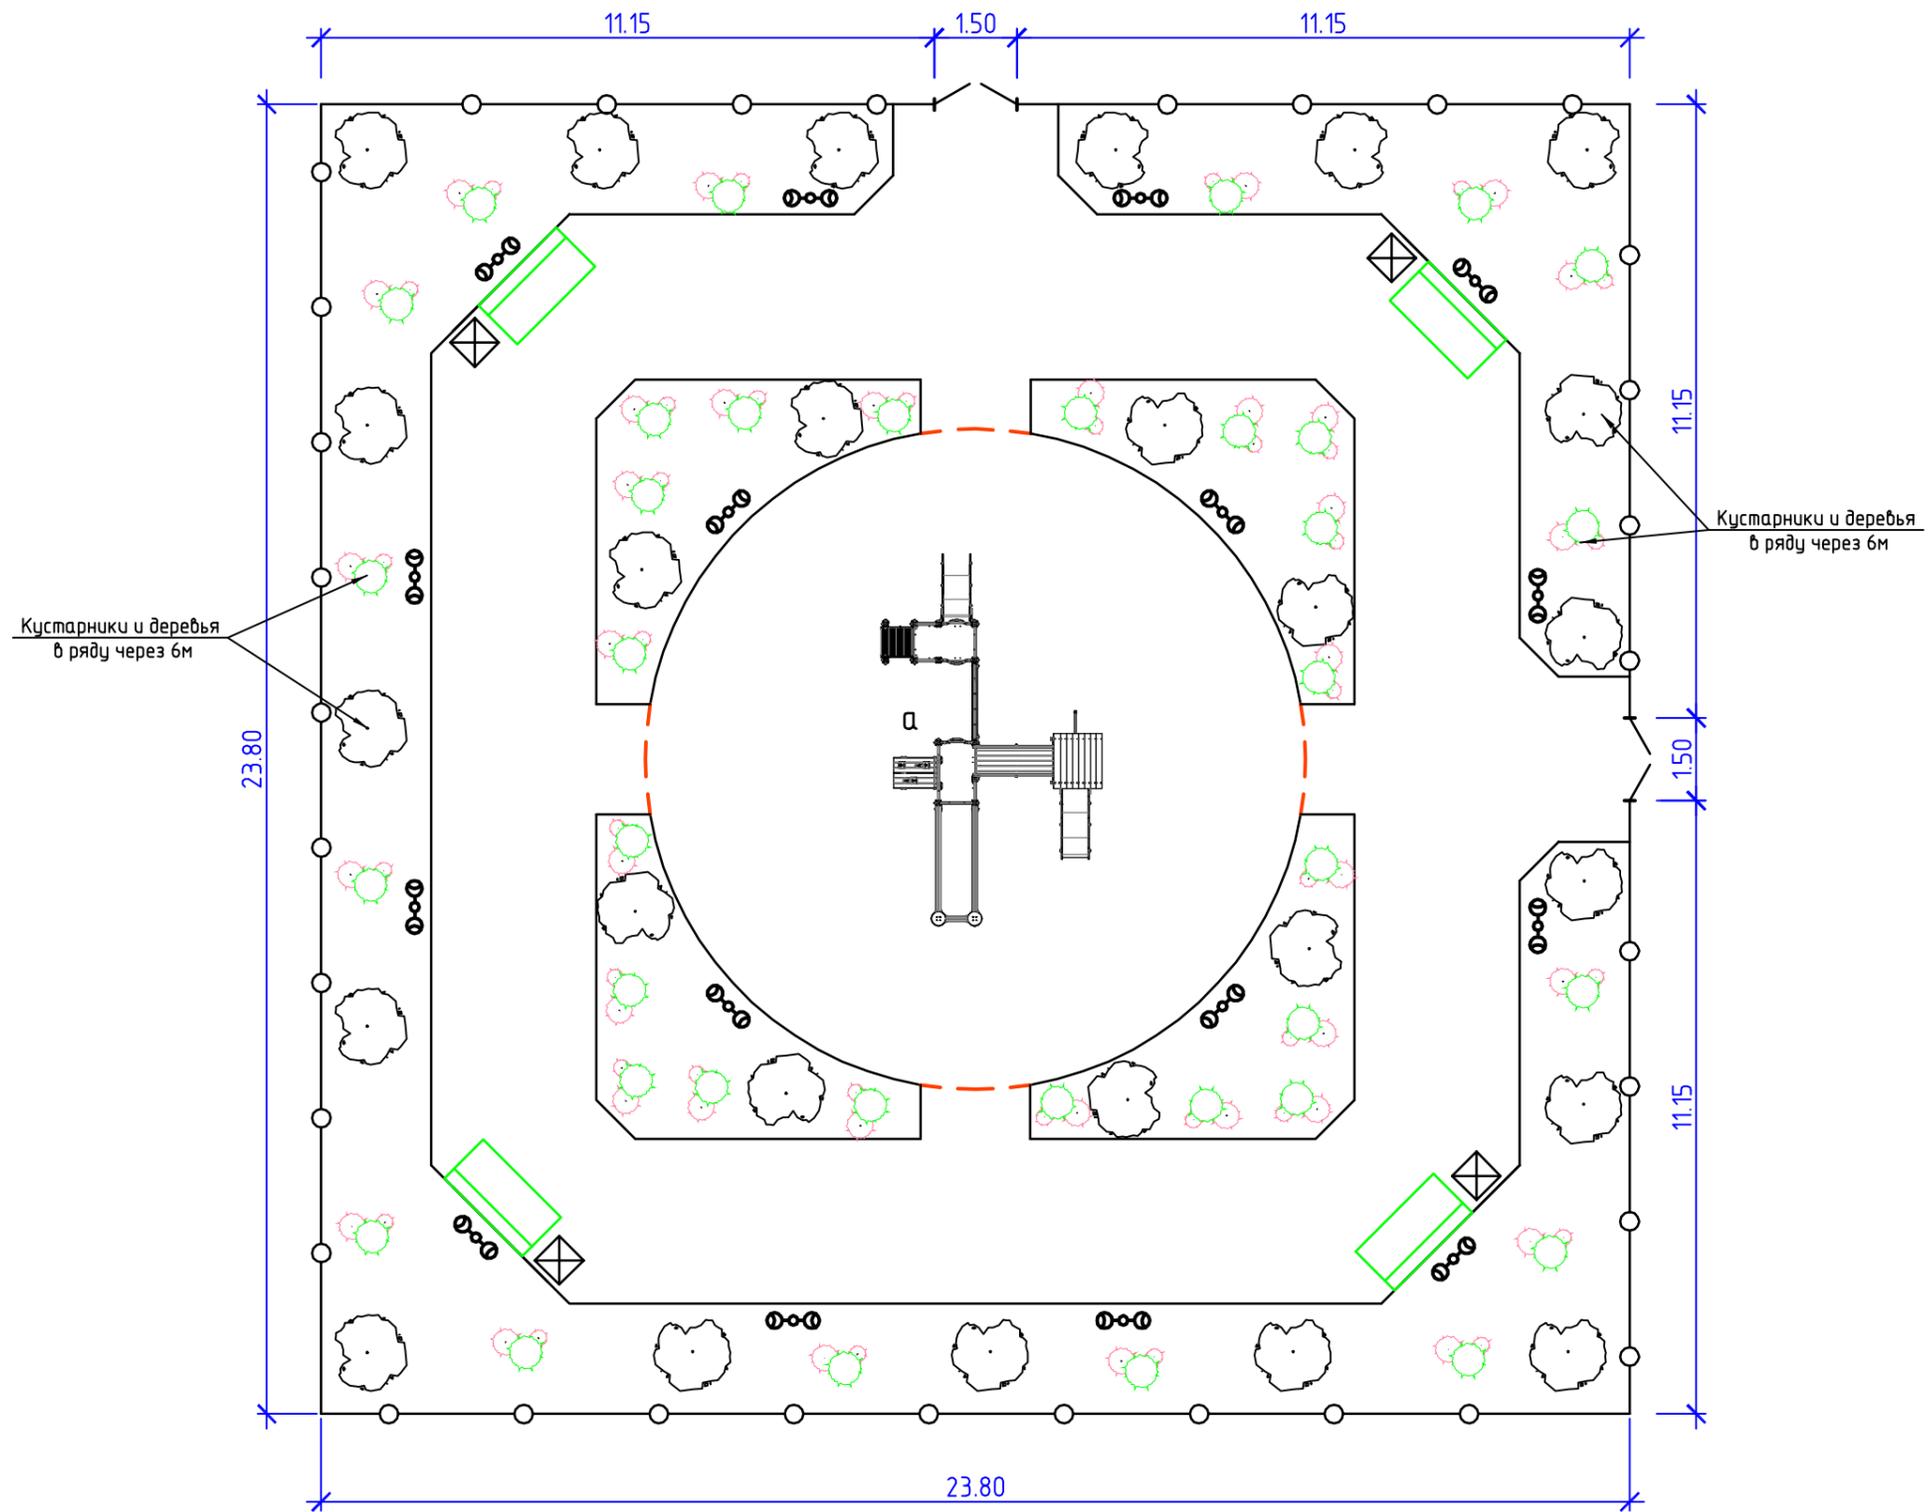

Условные обозначения




- деревья лиственных пород;



- скамья парковая.



- кустарник хвойных пород;

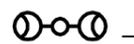

- светильник;


Изм.	Кол.	Лист	№ док	Подп.	Дата
ГИП		Абуталипов		<i>Abutalipov</i>	
Исполн.		Асанов		<i>Asanov</i>	

Благоустройство общественных территорий в населенных пунктах
Хасабюртовского района.
Парк по ул. Центральная №85А в с. Пятилетка


Стадия	Лист	Листов
РП	3	4

План озеленения и малых архитектурных форм. Масштаб 1:200

ООО Промжилпроект

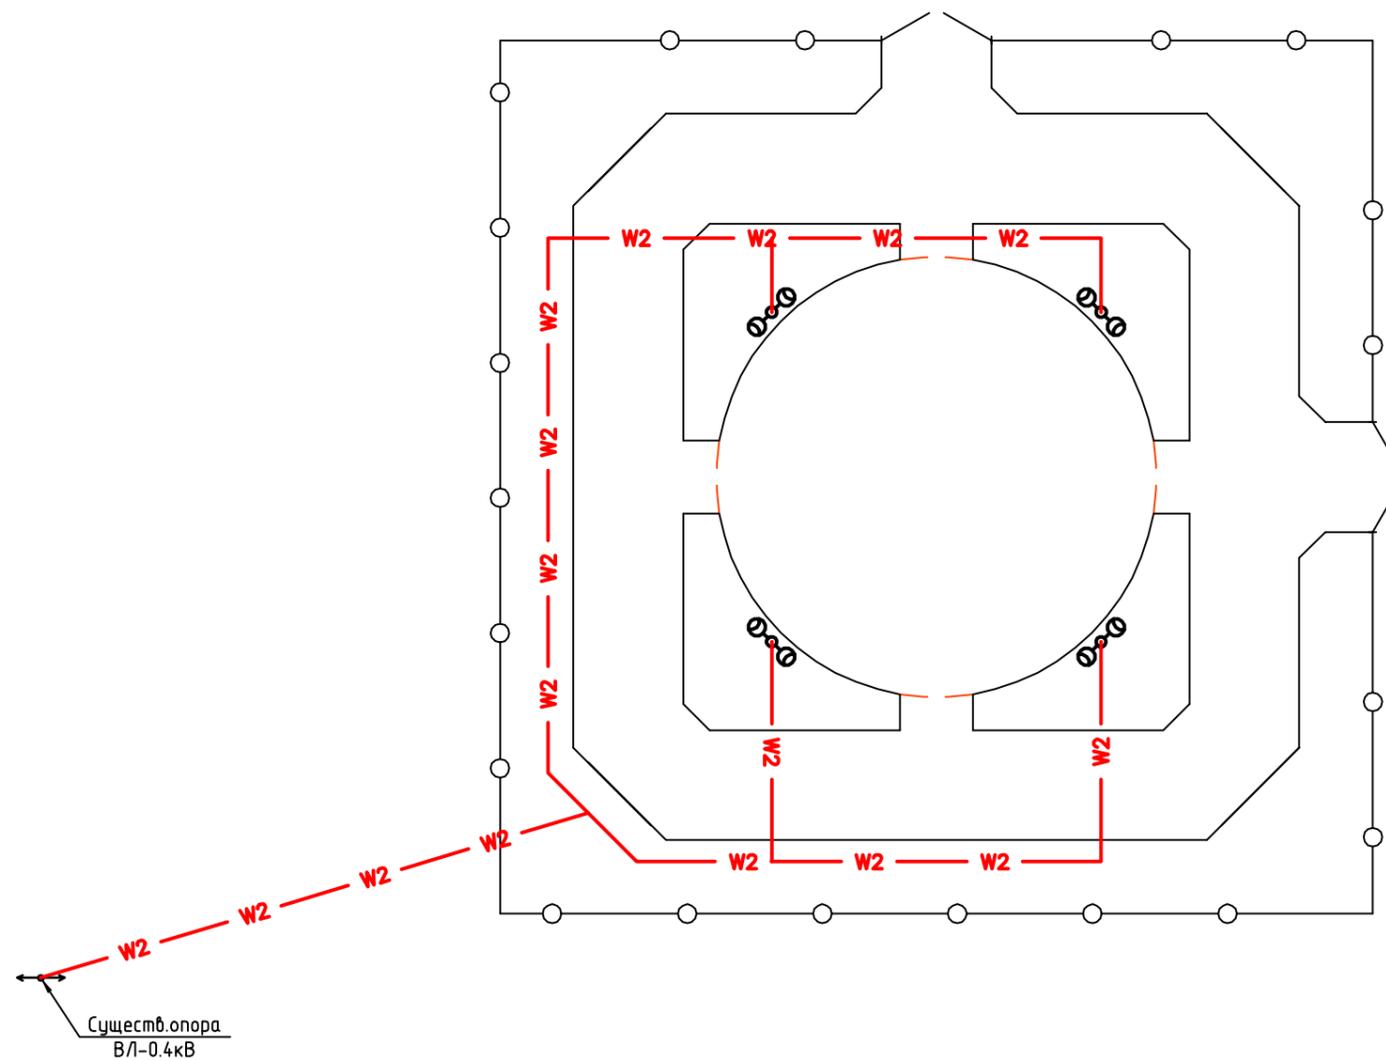

Условные обозначения

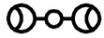-  - светильник.
-  - Кабель 0,4 кВ в земле

Спецификация элементов наружного освещения

Поз.	Обозначение	Наименование	Кол.	Масса, ед., кг	Примечание							
	Стальной фонарный столб	Т-07-2, Н=3.40м, шт	4			Благоустройство общественных территорий в населенных пунктах Хасавюртовского района. Парк по ул. Центральная №85А в с. Пятилетка						
	Кабель	АВБбШв 3х4-660, пм	78		Изм.					Кол.	Лист	Ндок
	Провод	ВВГнг-LS - 3х2.5мм ² , пм	24		ГИП	Абуталипов <i>А.А.</i>				Стадия	Лист	Листов
	Сигнальная лента	"Электра" ЛСЭ 150 (Осторожно кабель), пм	78							РП	4	4
	Труба гладкая одностенная	ПНД-32мм, пм	78		Исполн.	Асанов <i>А.А.</i>				000 Промжилпроект		
	Фотореле	TECHNOLIGHT LXP02 10А, шт	1									

